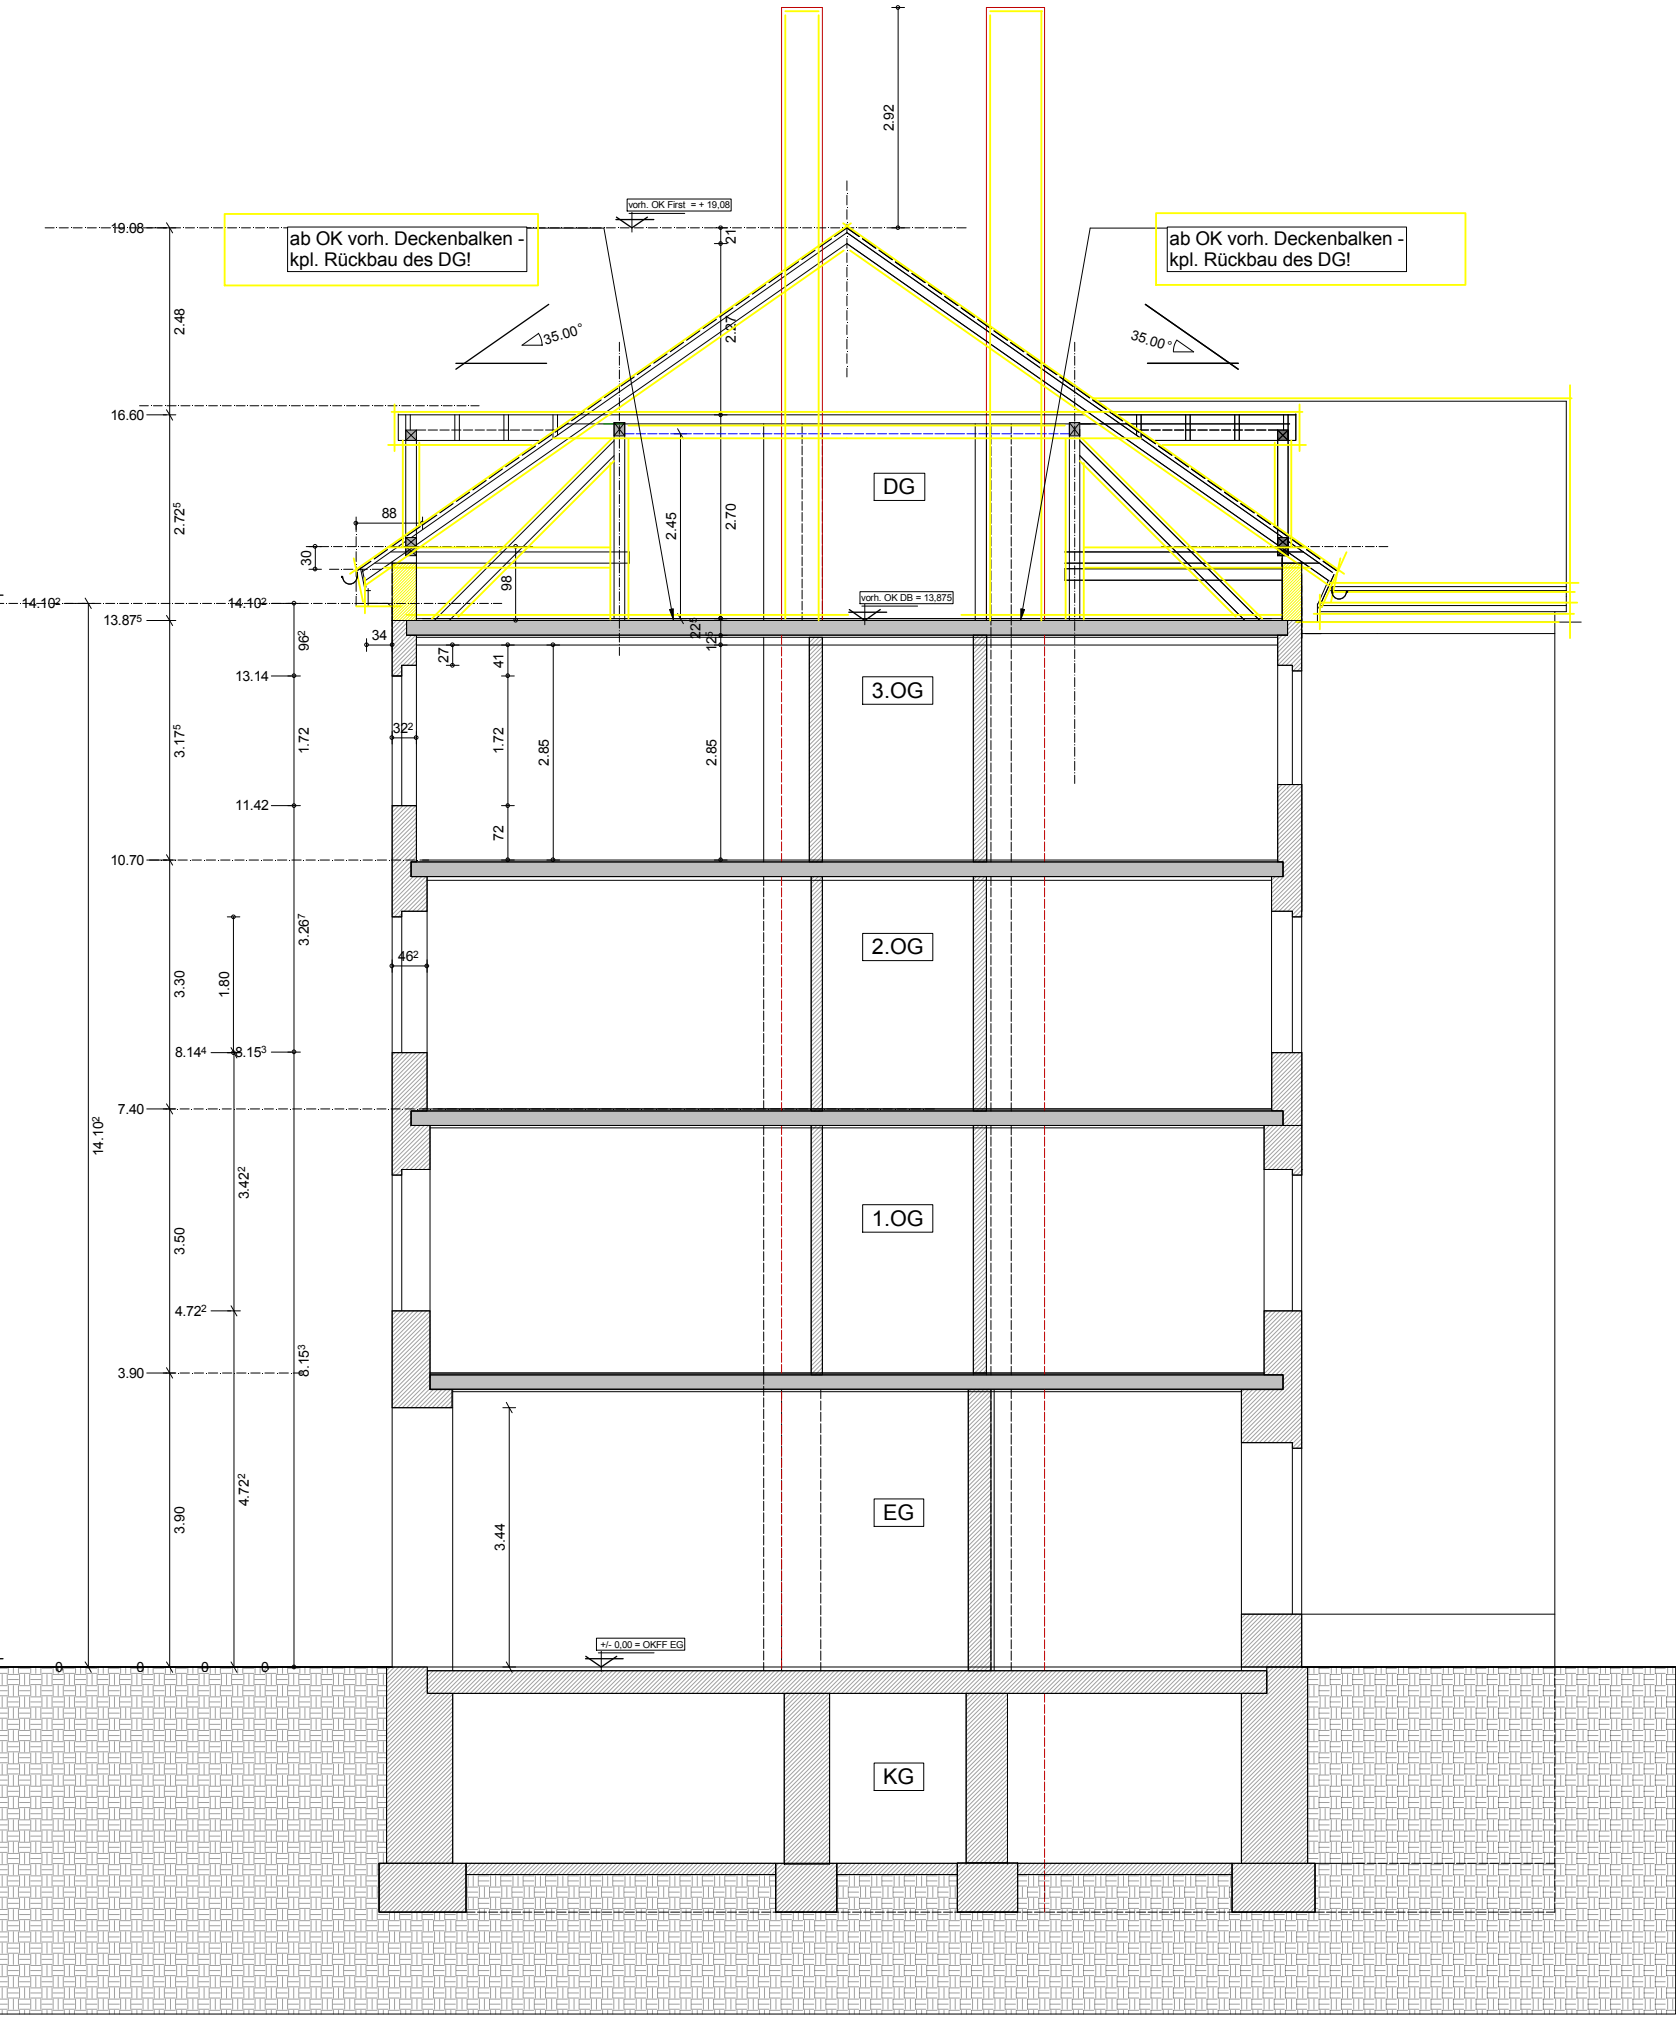
ab OK vorh. Deckenbalken - kpl. Rückbau des DG!
ab OK vorh. Deckenbalken - kpl. Rückbau des DG!
vorh. OK First = + 19,08
vorh. OK DB = 13,875
+/- 0,00 = OKFF EG
35.00°
35.00°
DG
3.OG
2.OG
1.OG
EG
KG
19.08
16.60
14.10²
13.87⁵
13.14
11.42
10.70
8.14⁴
8.15³
7.40
4.72²
3.90
2.92
2.17
2.48
2.72⁵
3.17⁵
3.30
3.50
3.90
14.10²
1.80
3.42²
4.72²
96²
1.72
3.26⁷
8.15³
88
30
98
34
27
41
32²
1.72
72
2.85
2.85
46²
2.45
2.70
22⁵
12⁵
3.44