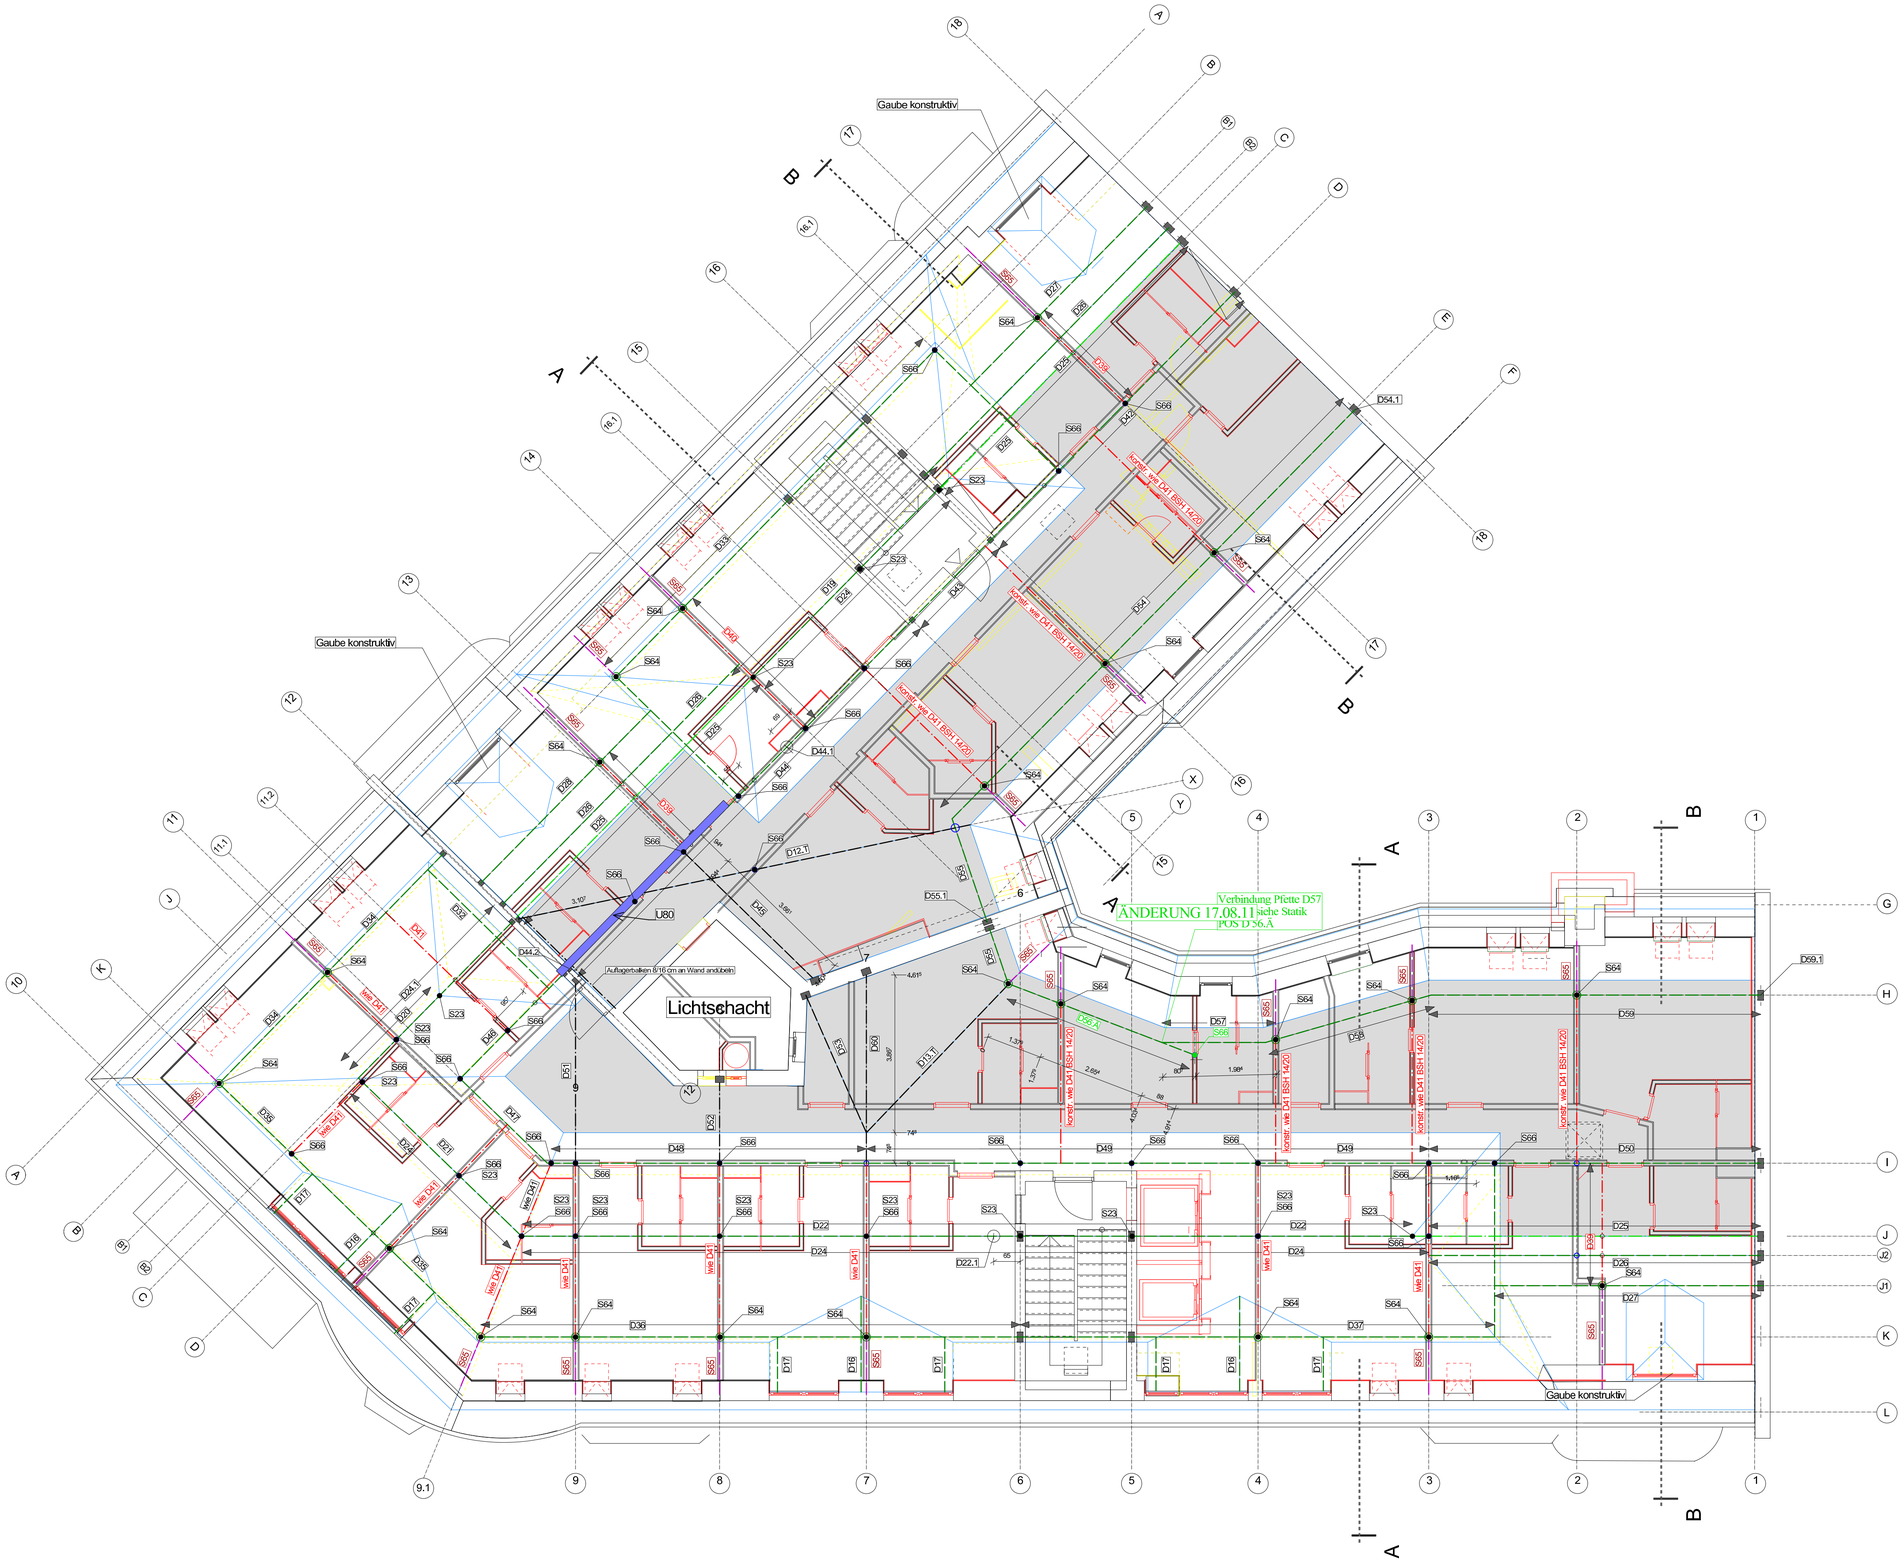
Gaube konstruktiv
Gaube konstruktiv
Lichtschacht
Auflagerbalken 8/16 cm an Wand andubeln
Verbindung Pfette D57
ÄNDERUNG 17.08.11 siehe Statik
POS D 56.A
konstr. wie D41 BSH 14/20
Gaube konstruktiv