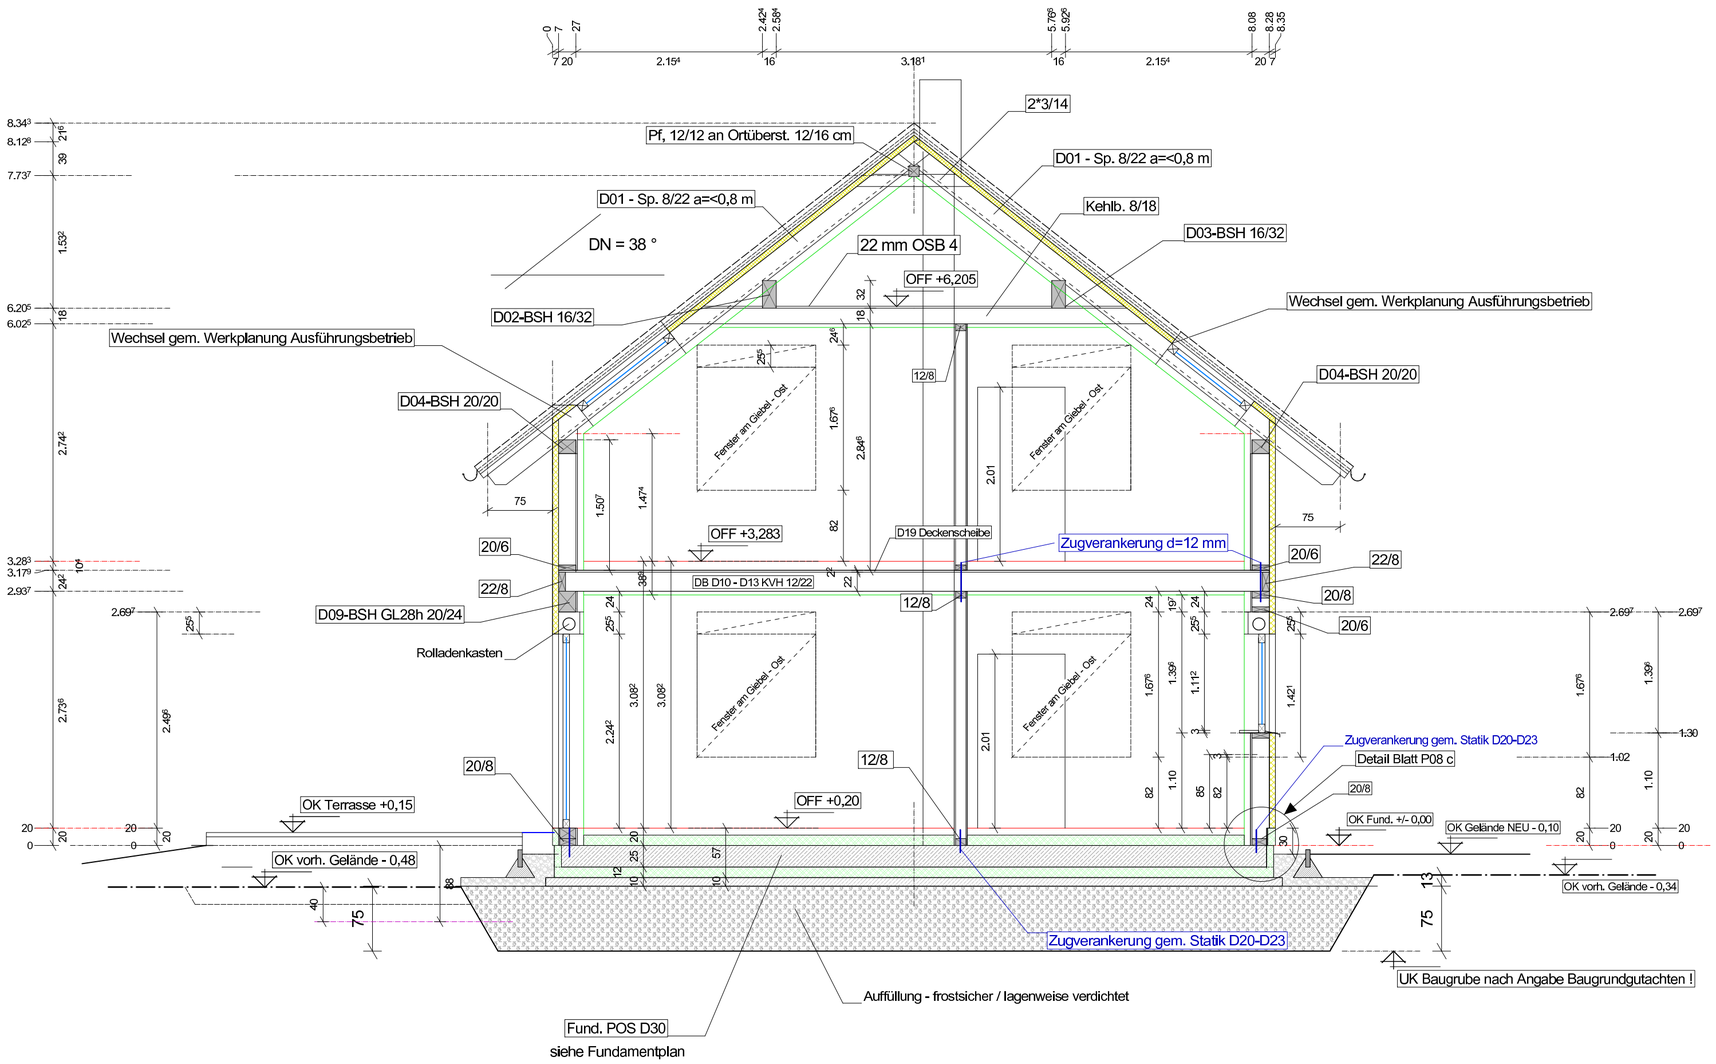
2*3/14
Pf, 12/12 an Ortüberst. 12/16 cm
D01 - Sp. 8/22 a=<0,8 m
D01 - Sp. 8/22 a=<0,8 m
Kehlb. 8/18
D03-BSH 16/32
DN = 38 °
22 mm OSB 4
OFF +6,205
D02-BSH 16/32
Wechsel gem. Werkplanung Ausführungsbetrieb
Wechsel gem. Werkplanung Ausführungsbetrieb
D04-BSH 20/20
D04-BSH 20/20
12/8
Fenster am Giebel - Ost
Fenster am Giebel - Ost
OFF +3,283
D19 Deckenscheibe
Zugverankerung d=12 mm
20/6
22/8
DB D10 - D13 KVH 12/22
20/8
20/6
D09-BSH GL28h 20/24
12/8
Rolladenkasten
Fenster am Giebel - Ost
Fenster am Giebel - Ost
Zugverankerung gem. Statik D20-D23
Detail Blatt P08 c
20/8
12/8
20/8
OK Terrasse +0,15
OFF +0,20
OK Fund. +/- 0,00
OK Gelände NEU - 0,10
OK vorh. Gelände - 0,48
OK vorh. Gelände - 0,34
Zugverankerung gem. Statik D20-D23
UK Baugrube nach Angabe Baugrundgutachten !
Auffüllung - frostsicher / lagenweise verdichtet
Fund. POS D30
siehe Fundamentplan