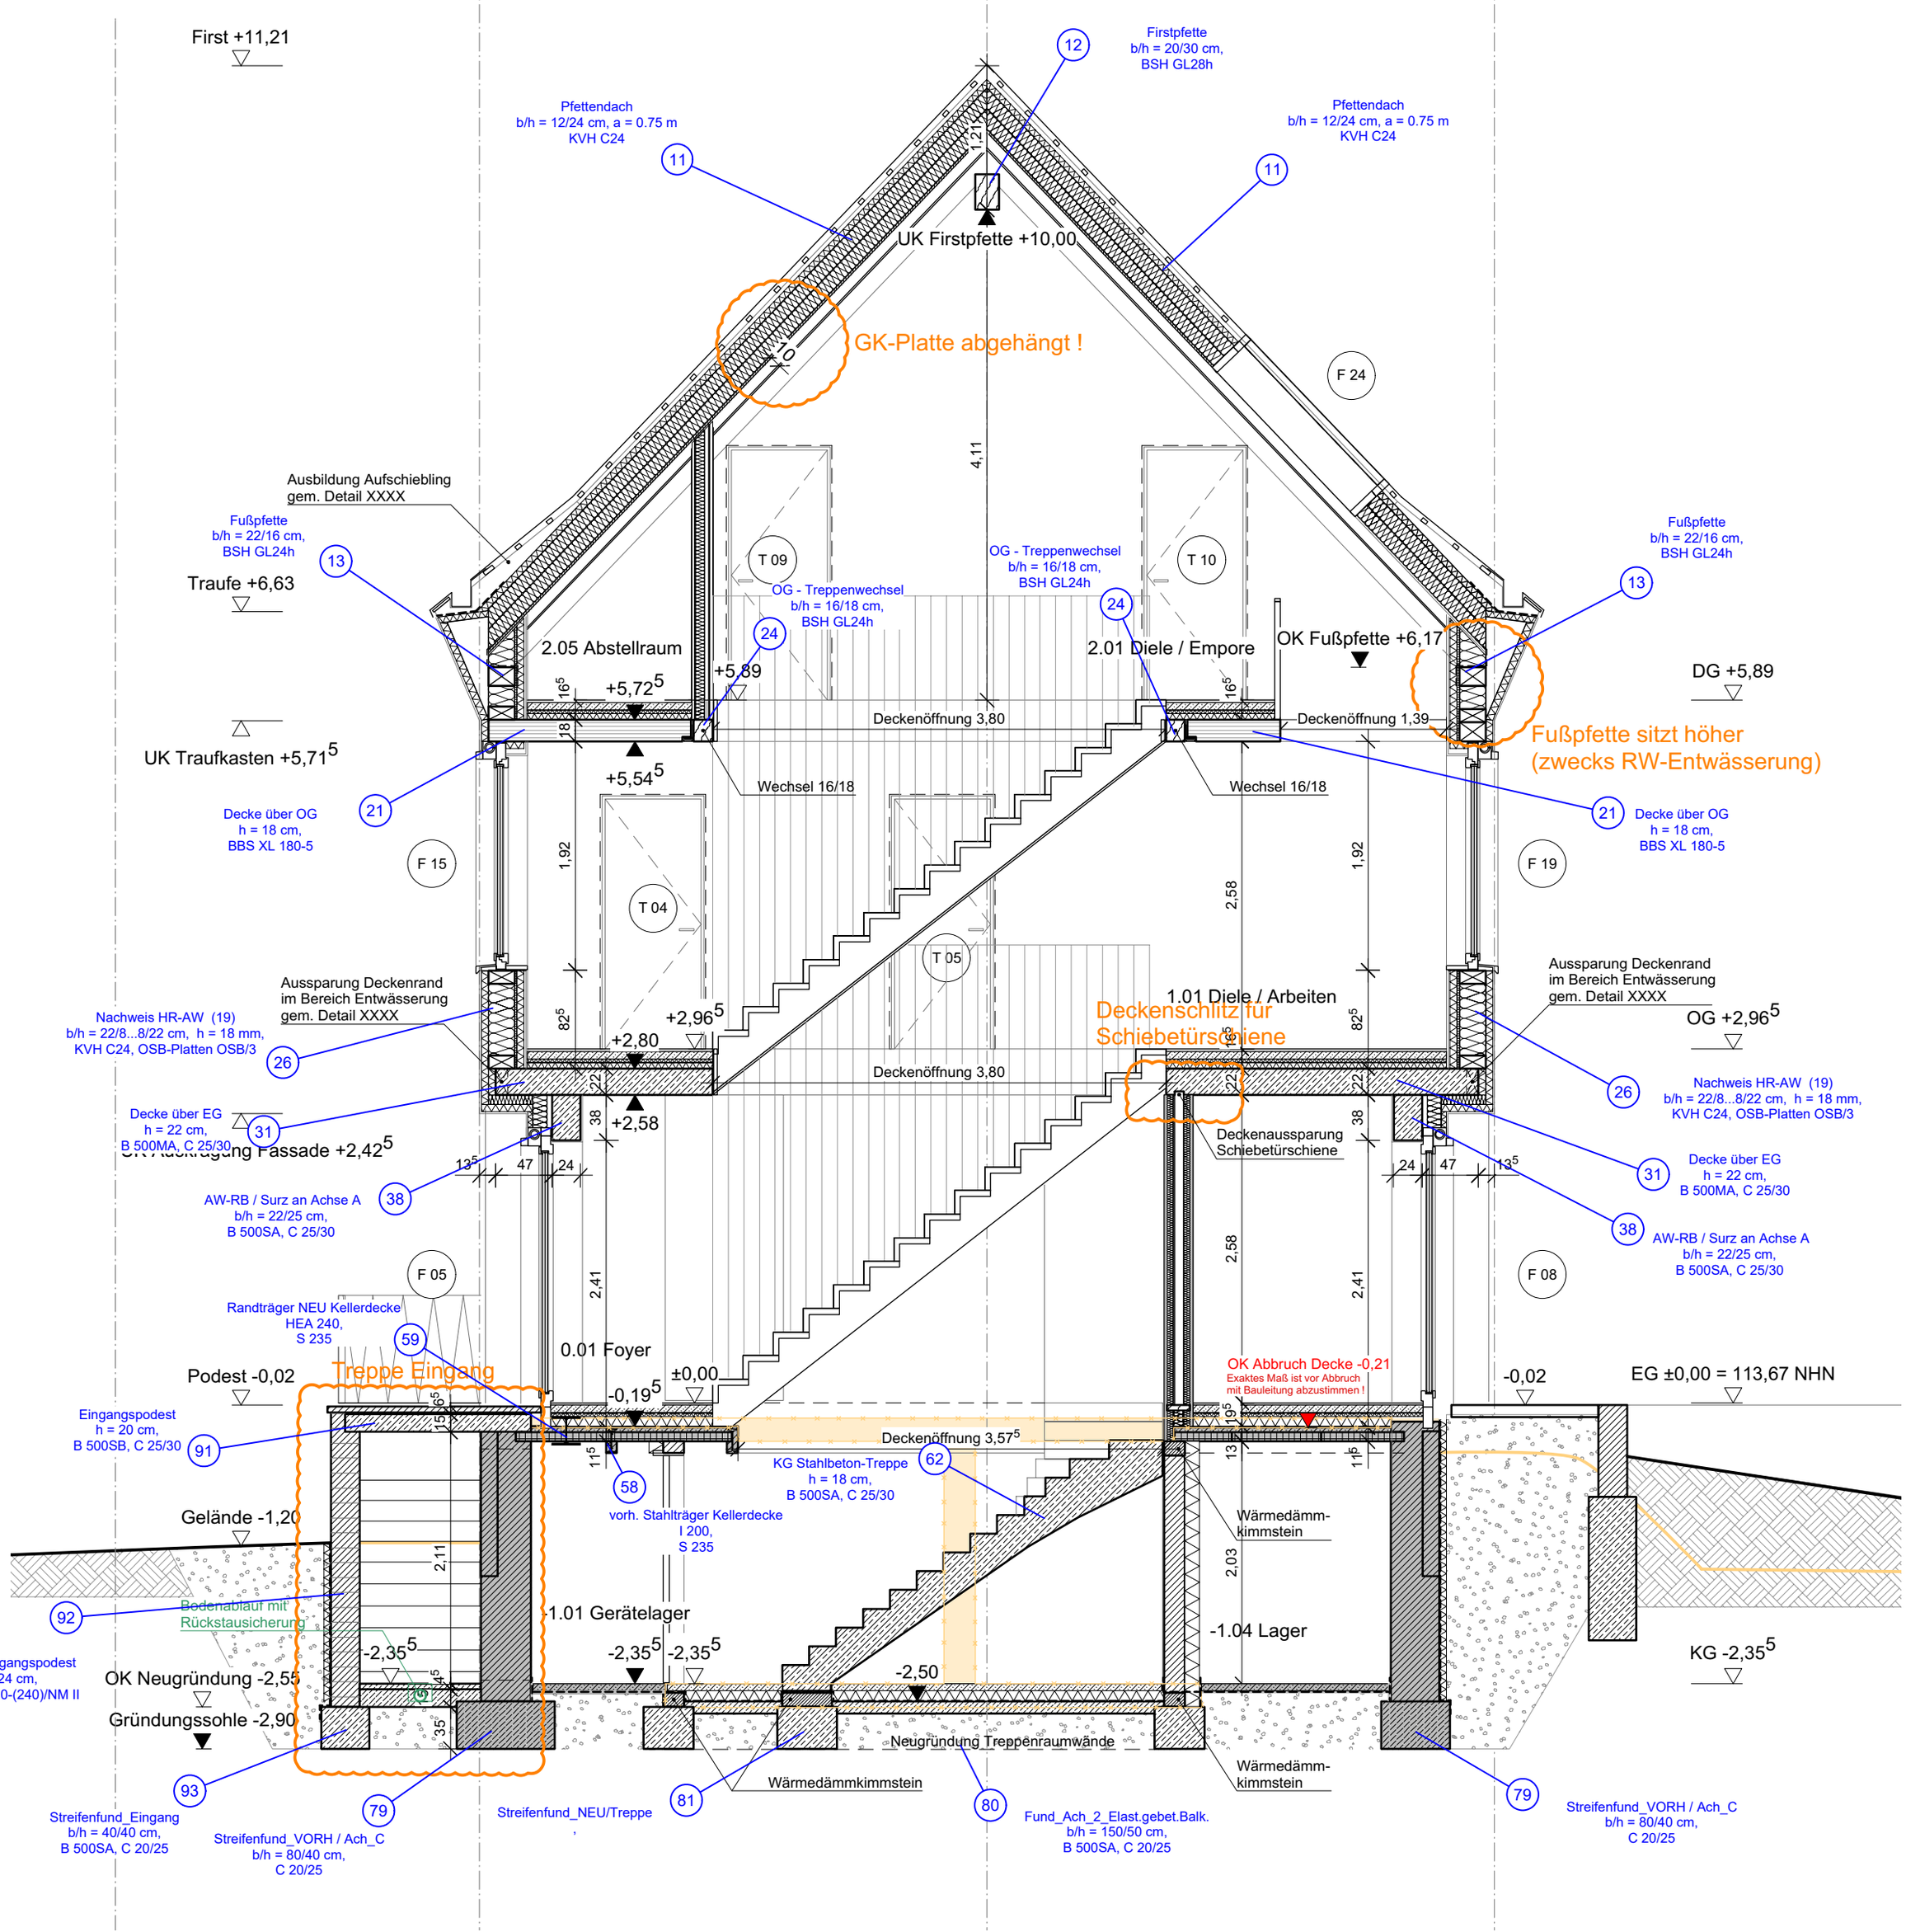
First +11,21
Firstpfette
b/h = 20/30 cm,
BSH GL28h
Pfettendach
b/h = 12/24 cm, a = 0.75 m
KVH C24
Pfettendach
b/h = 12/24 cm, a = 0.75 m
KVH C24
UK Firstpfette +10,00
GK-Platte abgehängt !
F 24
Ausbildung Aufschiebling
gem. Detail XXXX
Fußpfette
b/h = 22/16 cm,
BSH GL24h
Traufe +6,63
T 09
T 10
OG - Treppenwechsel
b/h = 16/18 cm,
BSH GL24h
2.05 Abstellraum
2.01 Diele / Empore
OK Fußpfette +6,17
DG +5,89
+5,72
+5,89
Deckenöffnung 3,80
Deckenöffnung 1,39
Fußpfette sitzt höher
(zwecks RW-Entwässerung)
UK Traufkasten +5,71
+5,54
Wechsel 16/18
Decke über OG
h = 18 cm,
BBS XL 180-5
F 15
T 04
T 05
F 19
Aussparung Deckenrand
im Bereich Entwässerung
gem. Detail XXXX
1.01 Diele / Arbeiten
Deckenschlitz für
Schiebetürschiene
OG +2,96
Nachweis HR-AW (19)
b/h = 22/8...8/22 cm, h = 18 mm,
KVH C24, OSB-Platten OSB/3
+2,96
+2,80
+2,58
Decke über EG
h = 22 cm,
B 500MA, C 25/30
UK Auskragung Fassade +2,42
Deckenaussparung
Schiebetürschiene
AW-RB / Surz an Achse A
b/h = 22/25 cm,
B 500SA, C 25/30
F 05
F 08
Randträger NEU Kellerdecke
HEA 240,
S 235
0.01 Foyer
Podest -0,02
Treppe Eingang
±0,00
-0,19
OK Abbruch Decke -0,21
Exaktes Maß ist vor Abbruch
mit Bauleitung abzustimmen !
-0,02
EG ±0,00 = 113,67 NHN
Eingangspodest
h = 20 cm,
B 500SB, C 25/30
Deckenöffnung 3,57
KG Stahlbeton-Treppe
h = 18 cm,
B 500SA, C 25/30
vorh. Stahlträger Kellerdecke
I 200,
S 235
Gelände -1,20
Wärmedämm-
kimmstein
Bodenablauf mit
Rückstausicherung
-1.01 Gerätelager
-1.04 Lager
-2,35
-2,50
KG -2,35
Wand Eingangspodest
t = 24 cm,
KS L 20-2.0-(240)/NM II
OK Neugründung -2,55
Gründungssohle -2,90
Neugründung Treppenraumwände
Wärmedämmkimmstein
Streifenfund_Eingang
b/h = 40/40 cm,
B 500SA, C 20/25
Streifenfund_VORH / Ach_C
b/h = 80/40 cm,
C 20/25
Streifenfund_NEU/Treppe
Fund_Ach_2_Elast.gebet.Balk.
b/h = 150/50 cm,
B 500SA, C 20/25
Streifenfund_VORH / Ach_C
b/h = 80/40 cm,
C 20/25