


SCHNITT A-A

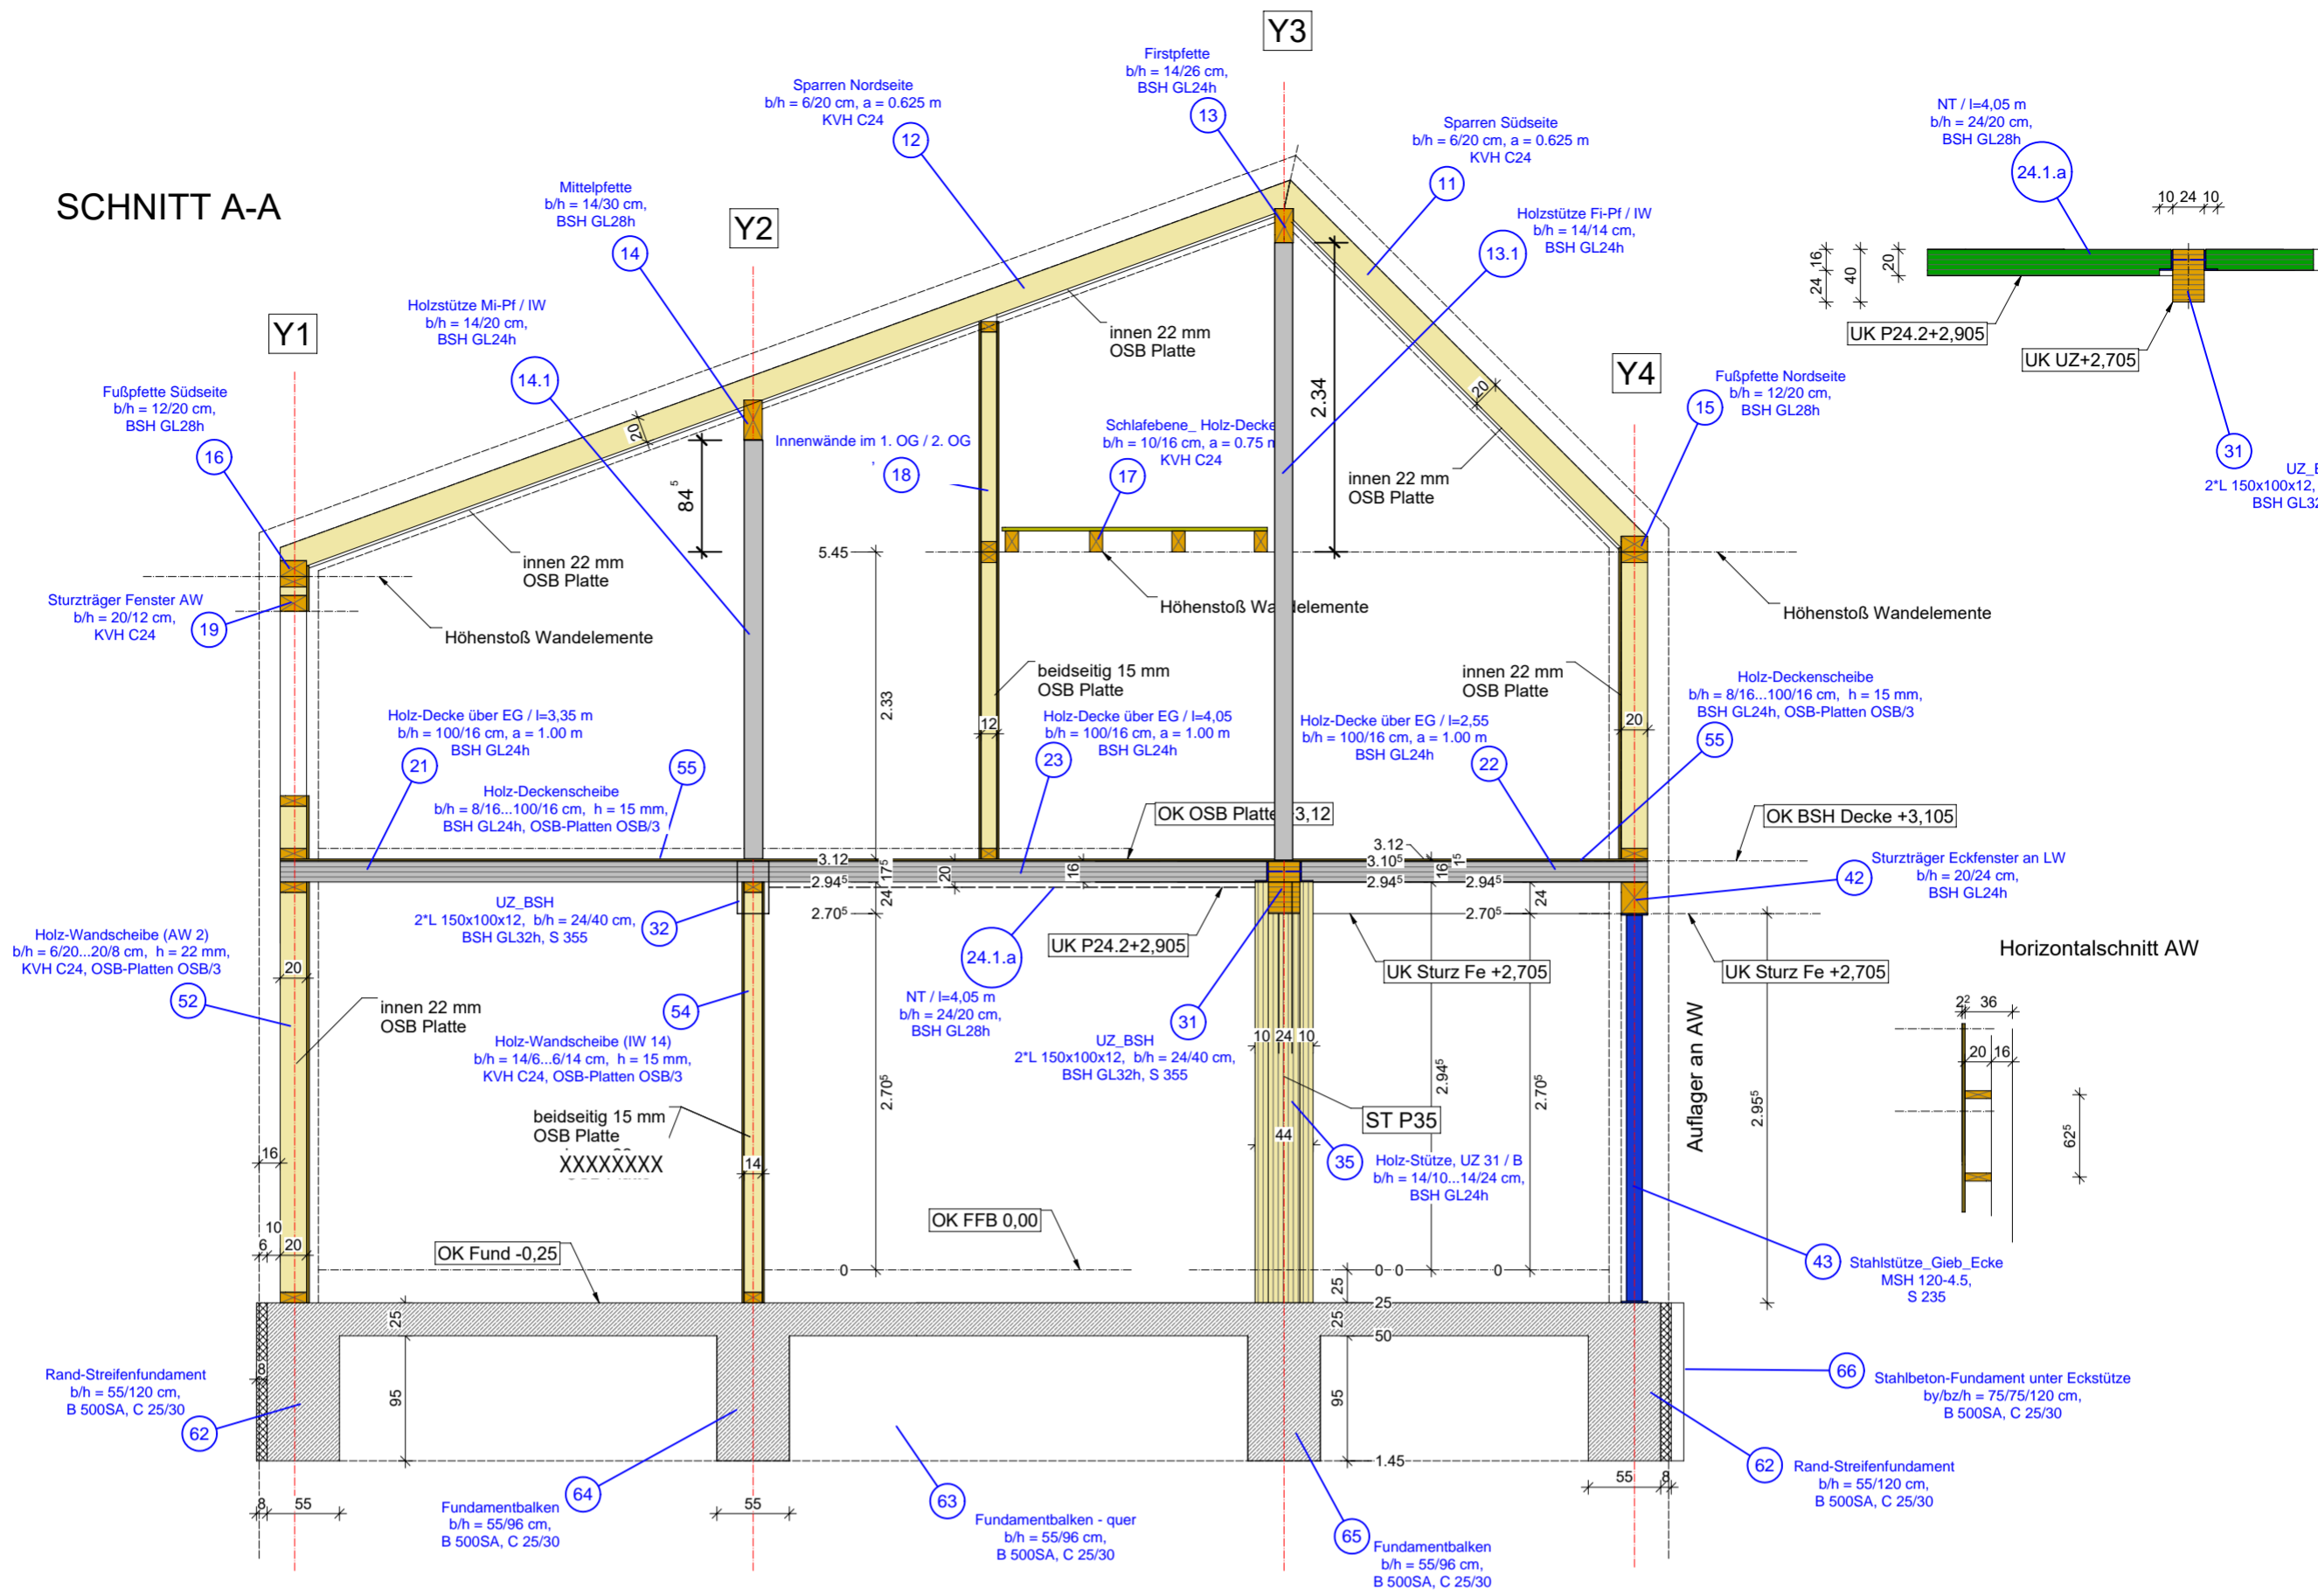

GR EG - DRAUFSICHT Decke über EG

