



Schnitt A-A

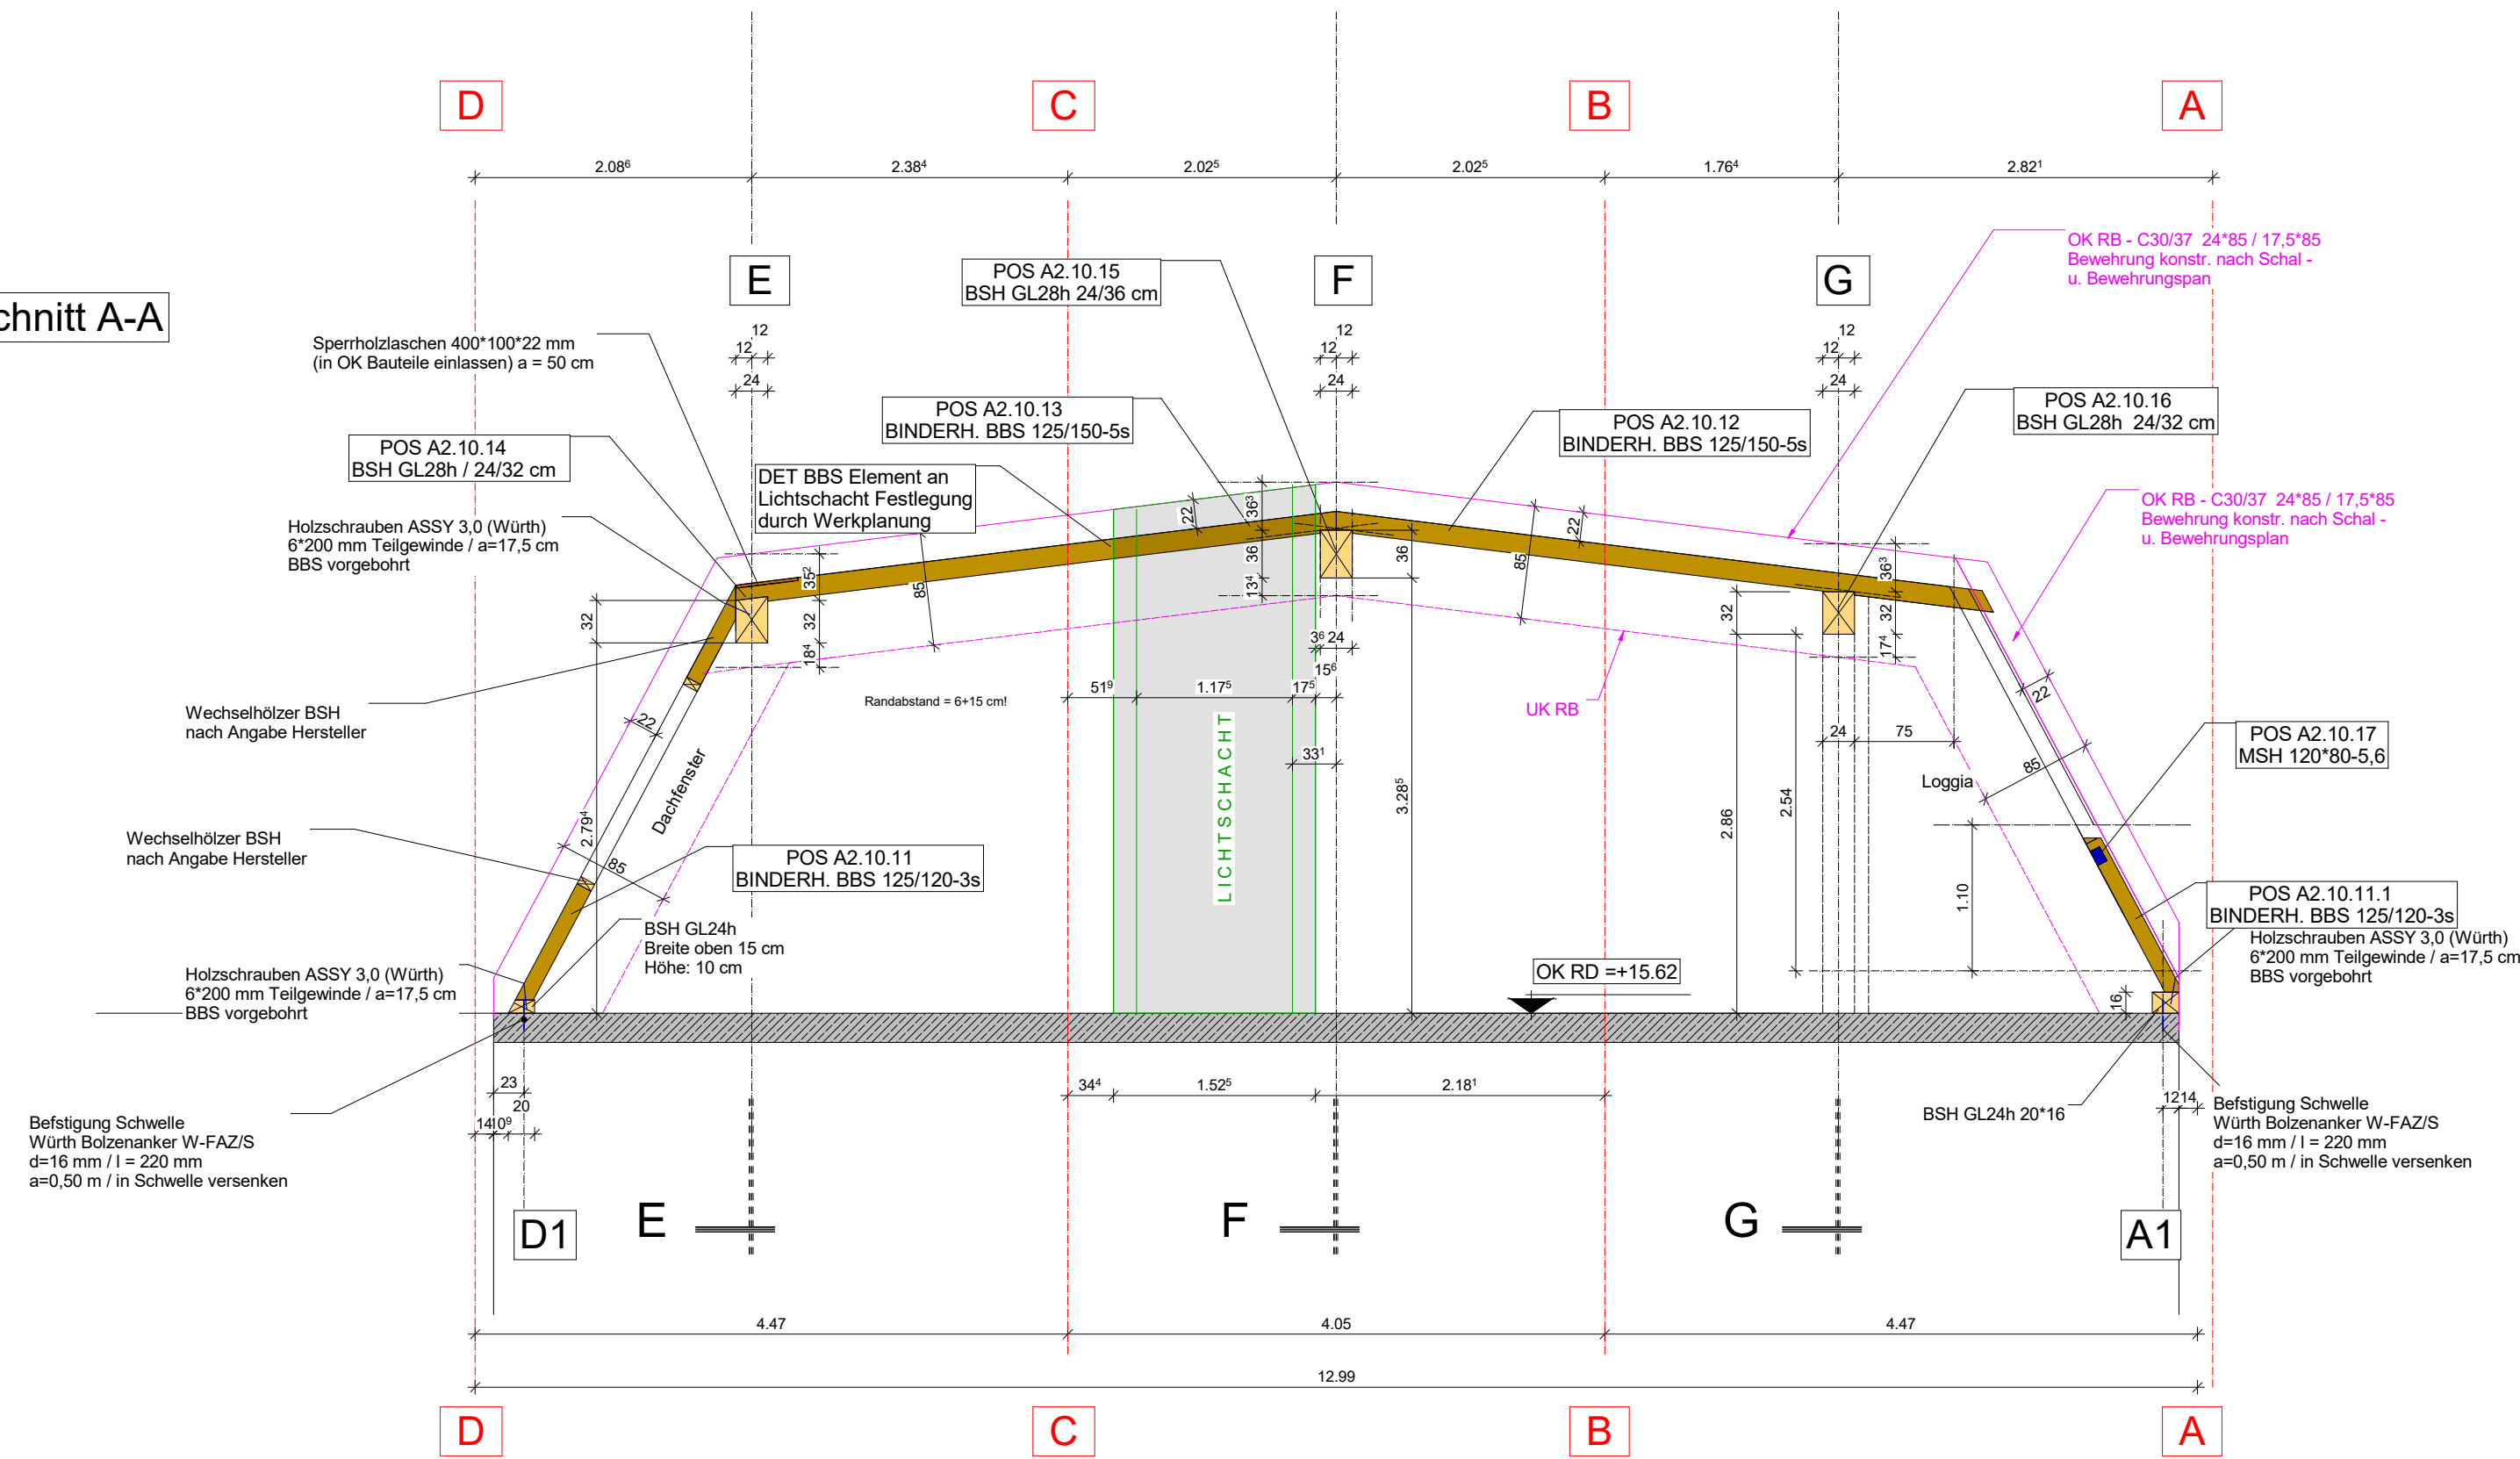

04.1

05

01.1

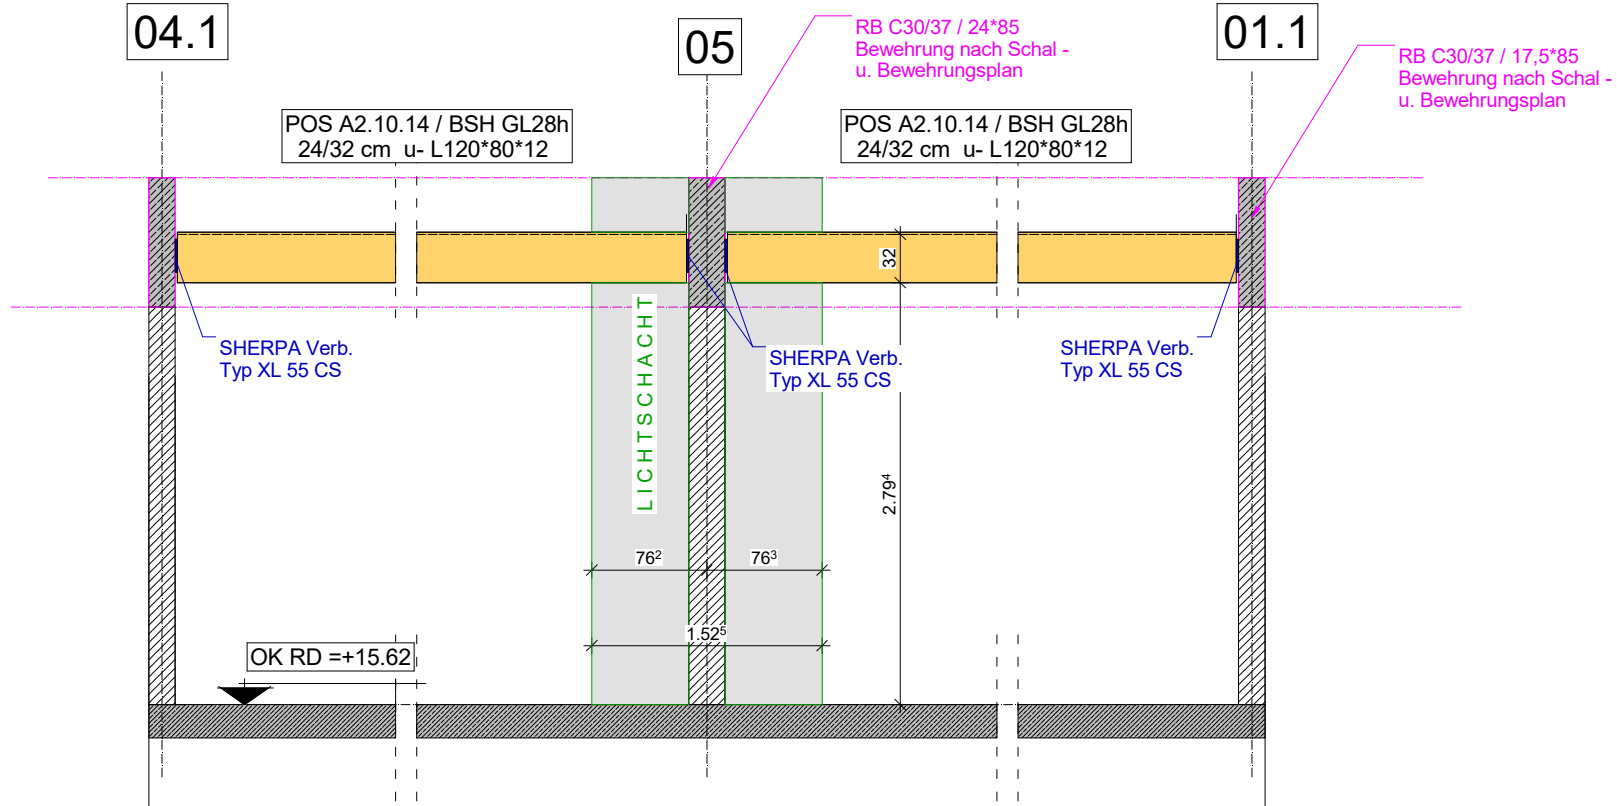


Schnitt E-E

ohne Darstellung BBS Dachelemente

04.1

05

01.1

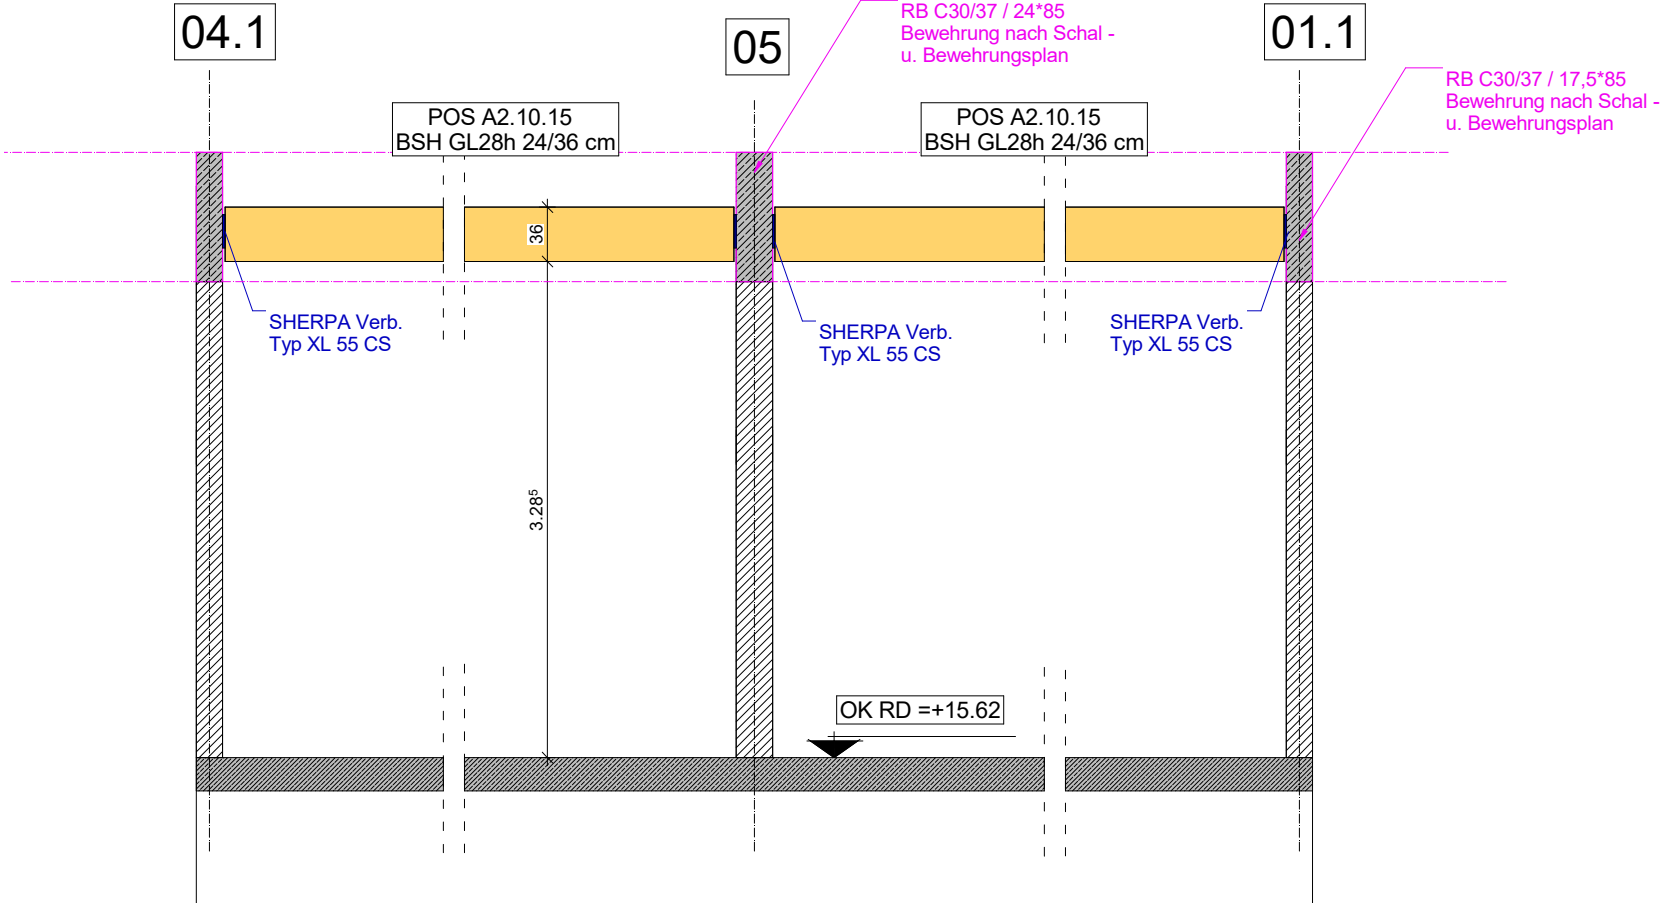


Schnitt F-F

ohne Darstellung BBS Dachelemente

04.1

05

01.1

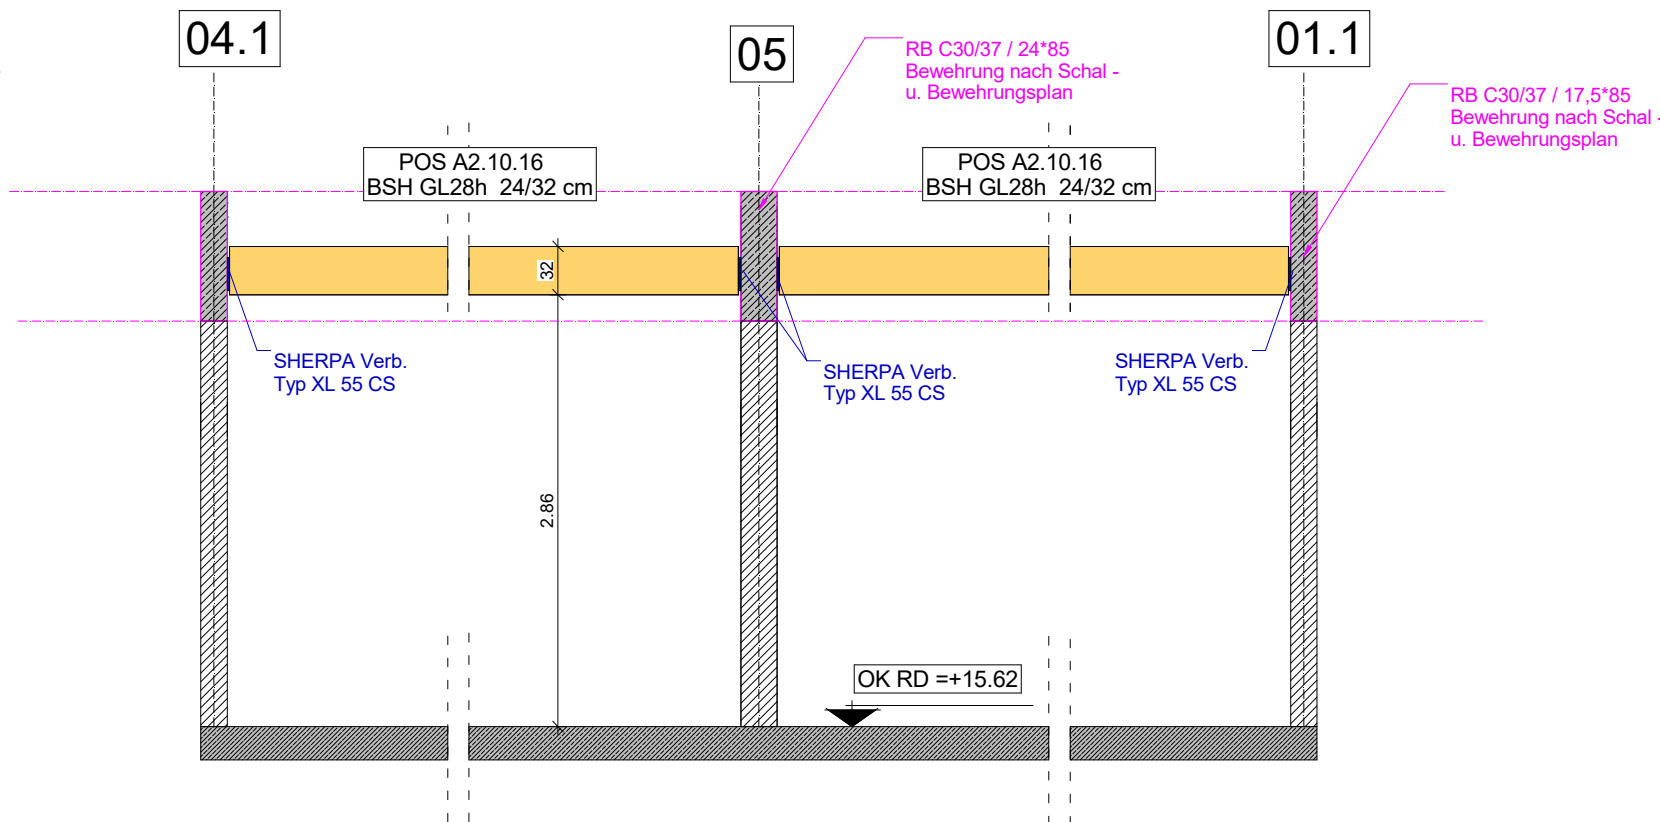

Schnitt G-G

ohne Darstellung BBS Dachelemente