Schnitt A - A

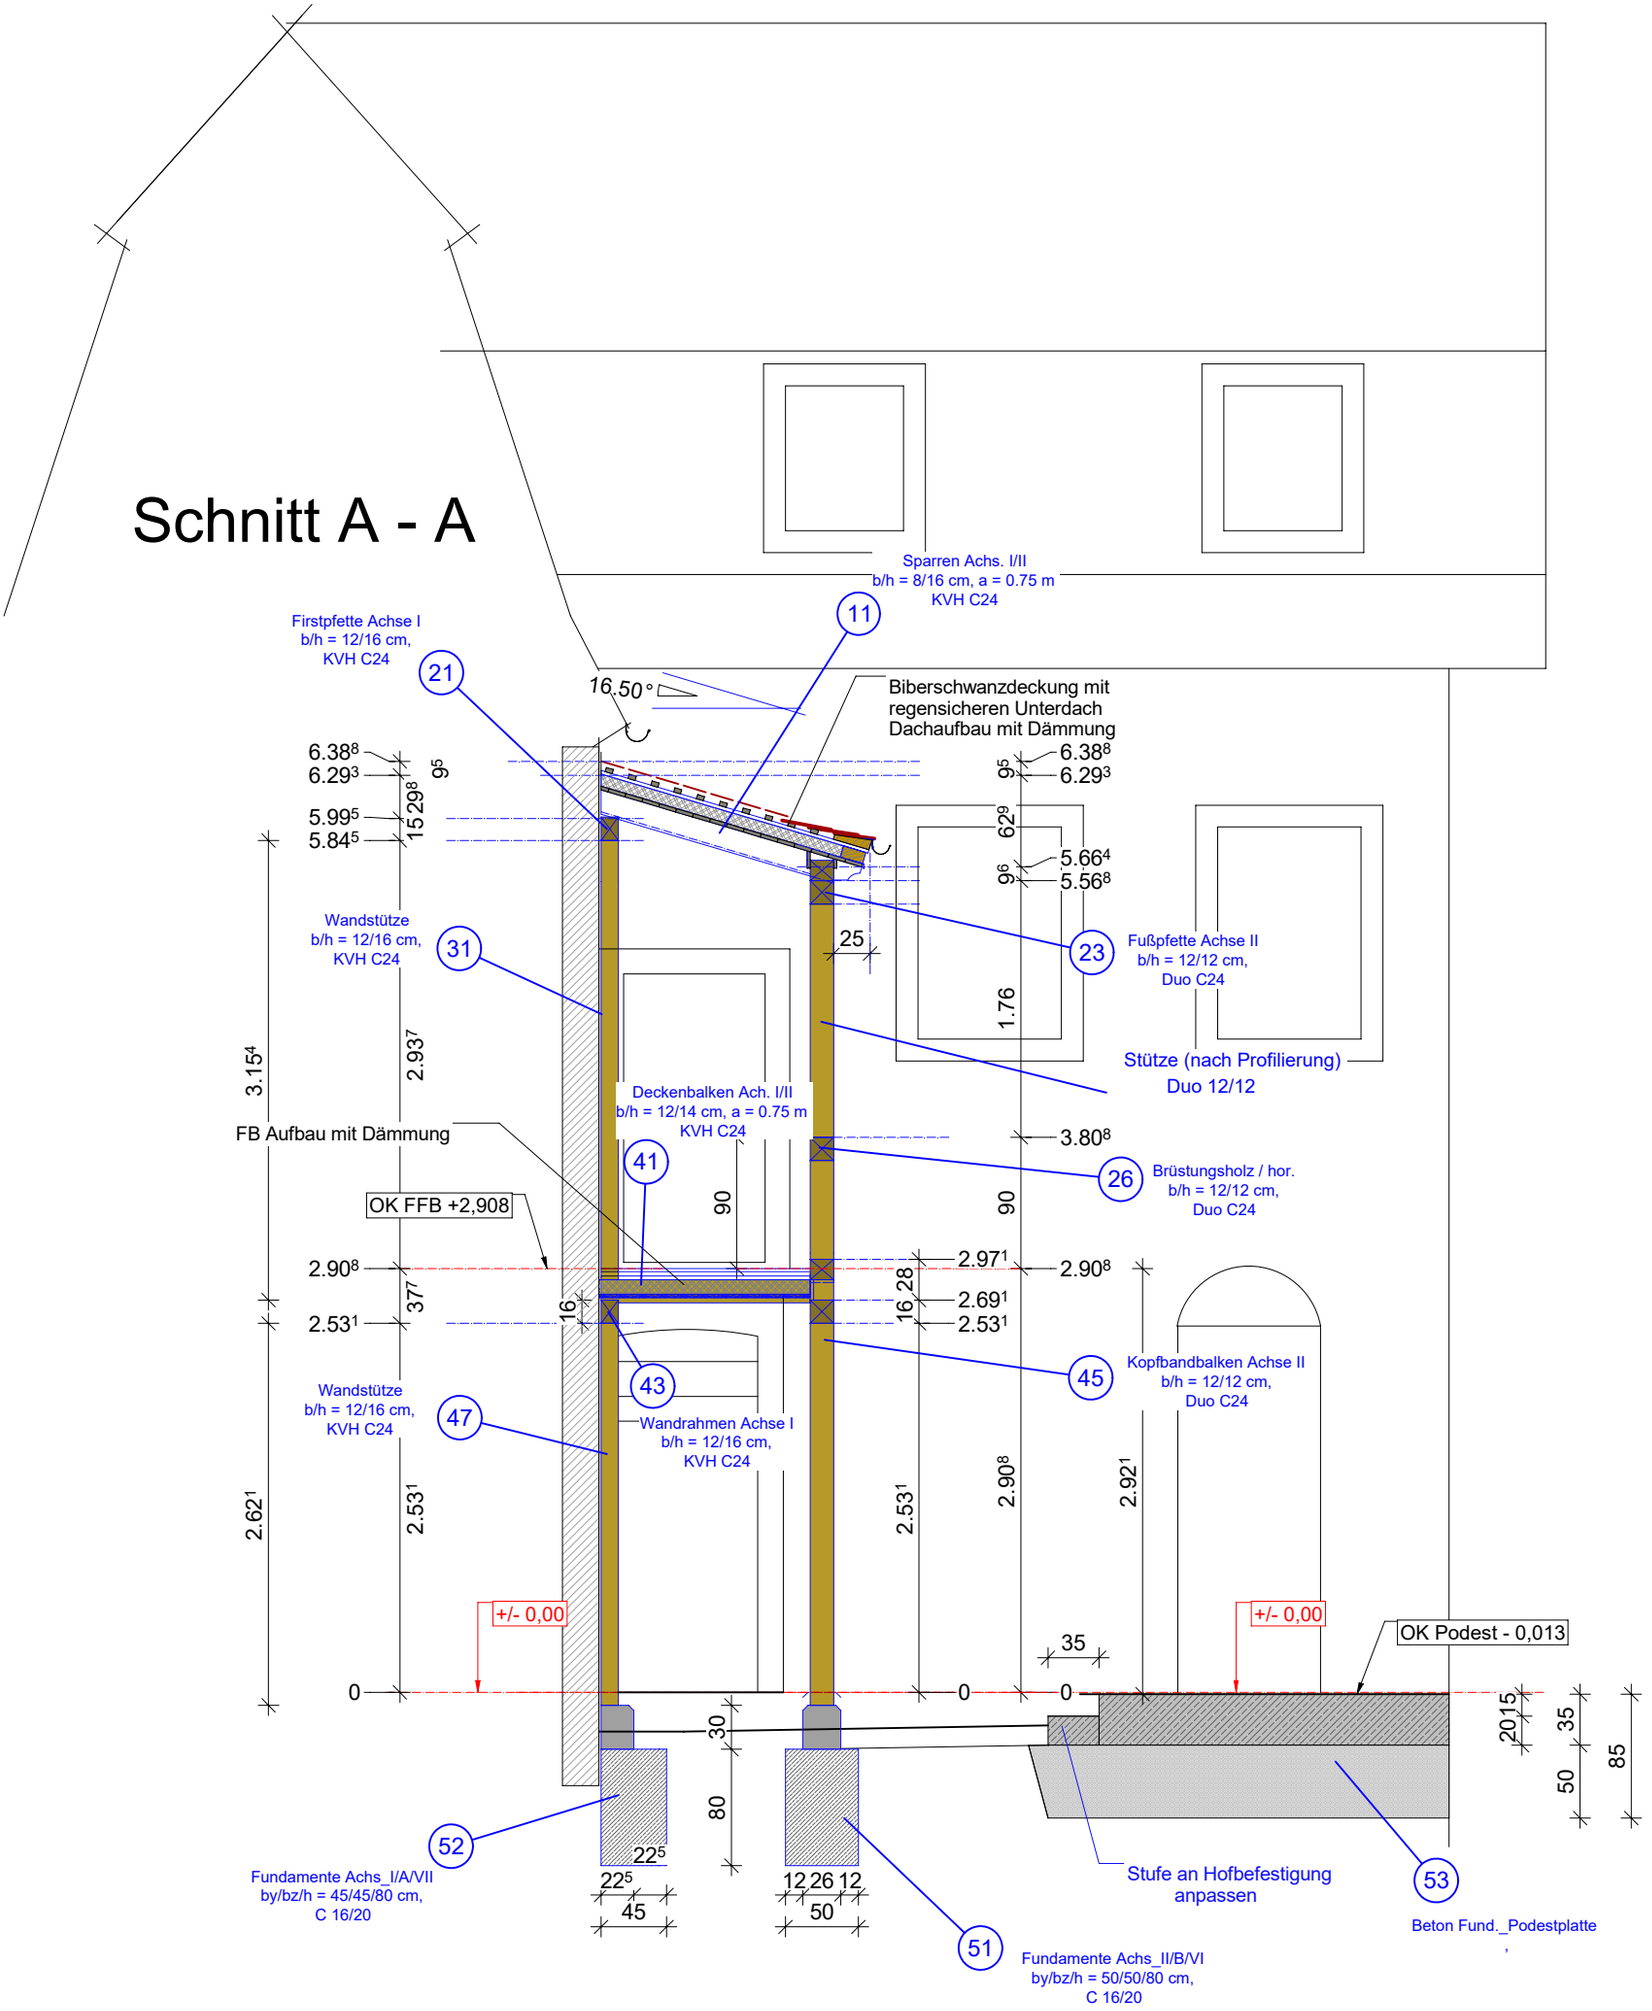
Sparren Achs. I/II
b/h = 8/16 cm, a = 0.75 m
KVH C24
11
Firstpfette Achse I
b/h = 12/16 cm,
KVH C24
21
16.50°
Biberschwanzdeckung mit
regensicheren Unterdach
Dachaufbau mit Dämmung
6.38⁸
6.29³
9⁵
15.29⁸
5.99⁵
5.84⁵
6.38⁸
6.29³
9⁵
62⁹
9⁶
5.66⁴
5.56⁸
Wandstütze
b/h = 12/16 cm,
KVH C24
31
25
23
Fußpfette Achse II
b/h = 12/12 cm,
Duo C24
1.76
Stütze (nach Profilierung)
Duo 12/12
3.15⁴
2.93⁷
Deckenbalken Ach. I/II
b/h = 12/14 cm, a = 0.75 m
KVH C24
FB Aufbau mit Dämmung
41
3.80⁸
26
Brüstungsholz / hor.
b/h = 12/12 cm,
Duo C24
OK FFB +2,908
90
90
2.90⁸
37⁷
16
2.53¹
2.97¹
16.28
2.69¹
2.53¹
2.90⁸
45
Kopfbandbalken Achse II
b/h = 12/12 cm,
Duo C24
43
Wandstütze
b/h = 12/16 cm,
KVH C24
47
Wandrahmen Achse I
b/h = 12/16 cm,
KVH C24
2.62¹
2.53¹
2.53¹
2.90⁸
2.92¹
+/- 0,00
+/- 0,00
OK Podest - 0,013
35
0
0
0
30
80
20
15
35
50
85
52
22⁵
22⁵
45
12 26 12
50
51
Fundamente Achs_I/A/VII
by/bz/h = 45/45/80 cm,
C 16/20
Fundamente Achs_II/B/VI
by/bz/h = 50/50/80 cm,
C 16/20
Stufe an Hofbefestigung
anpassen
53
Beton Fund._Podestplatte