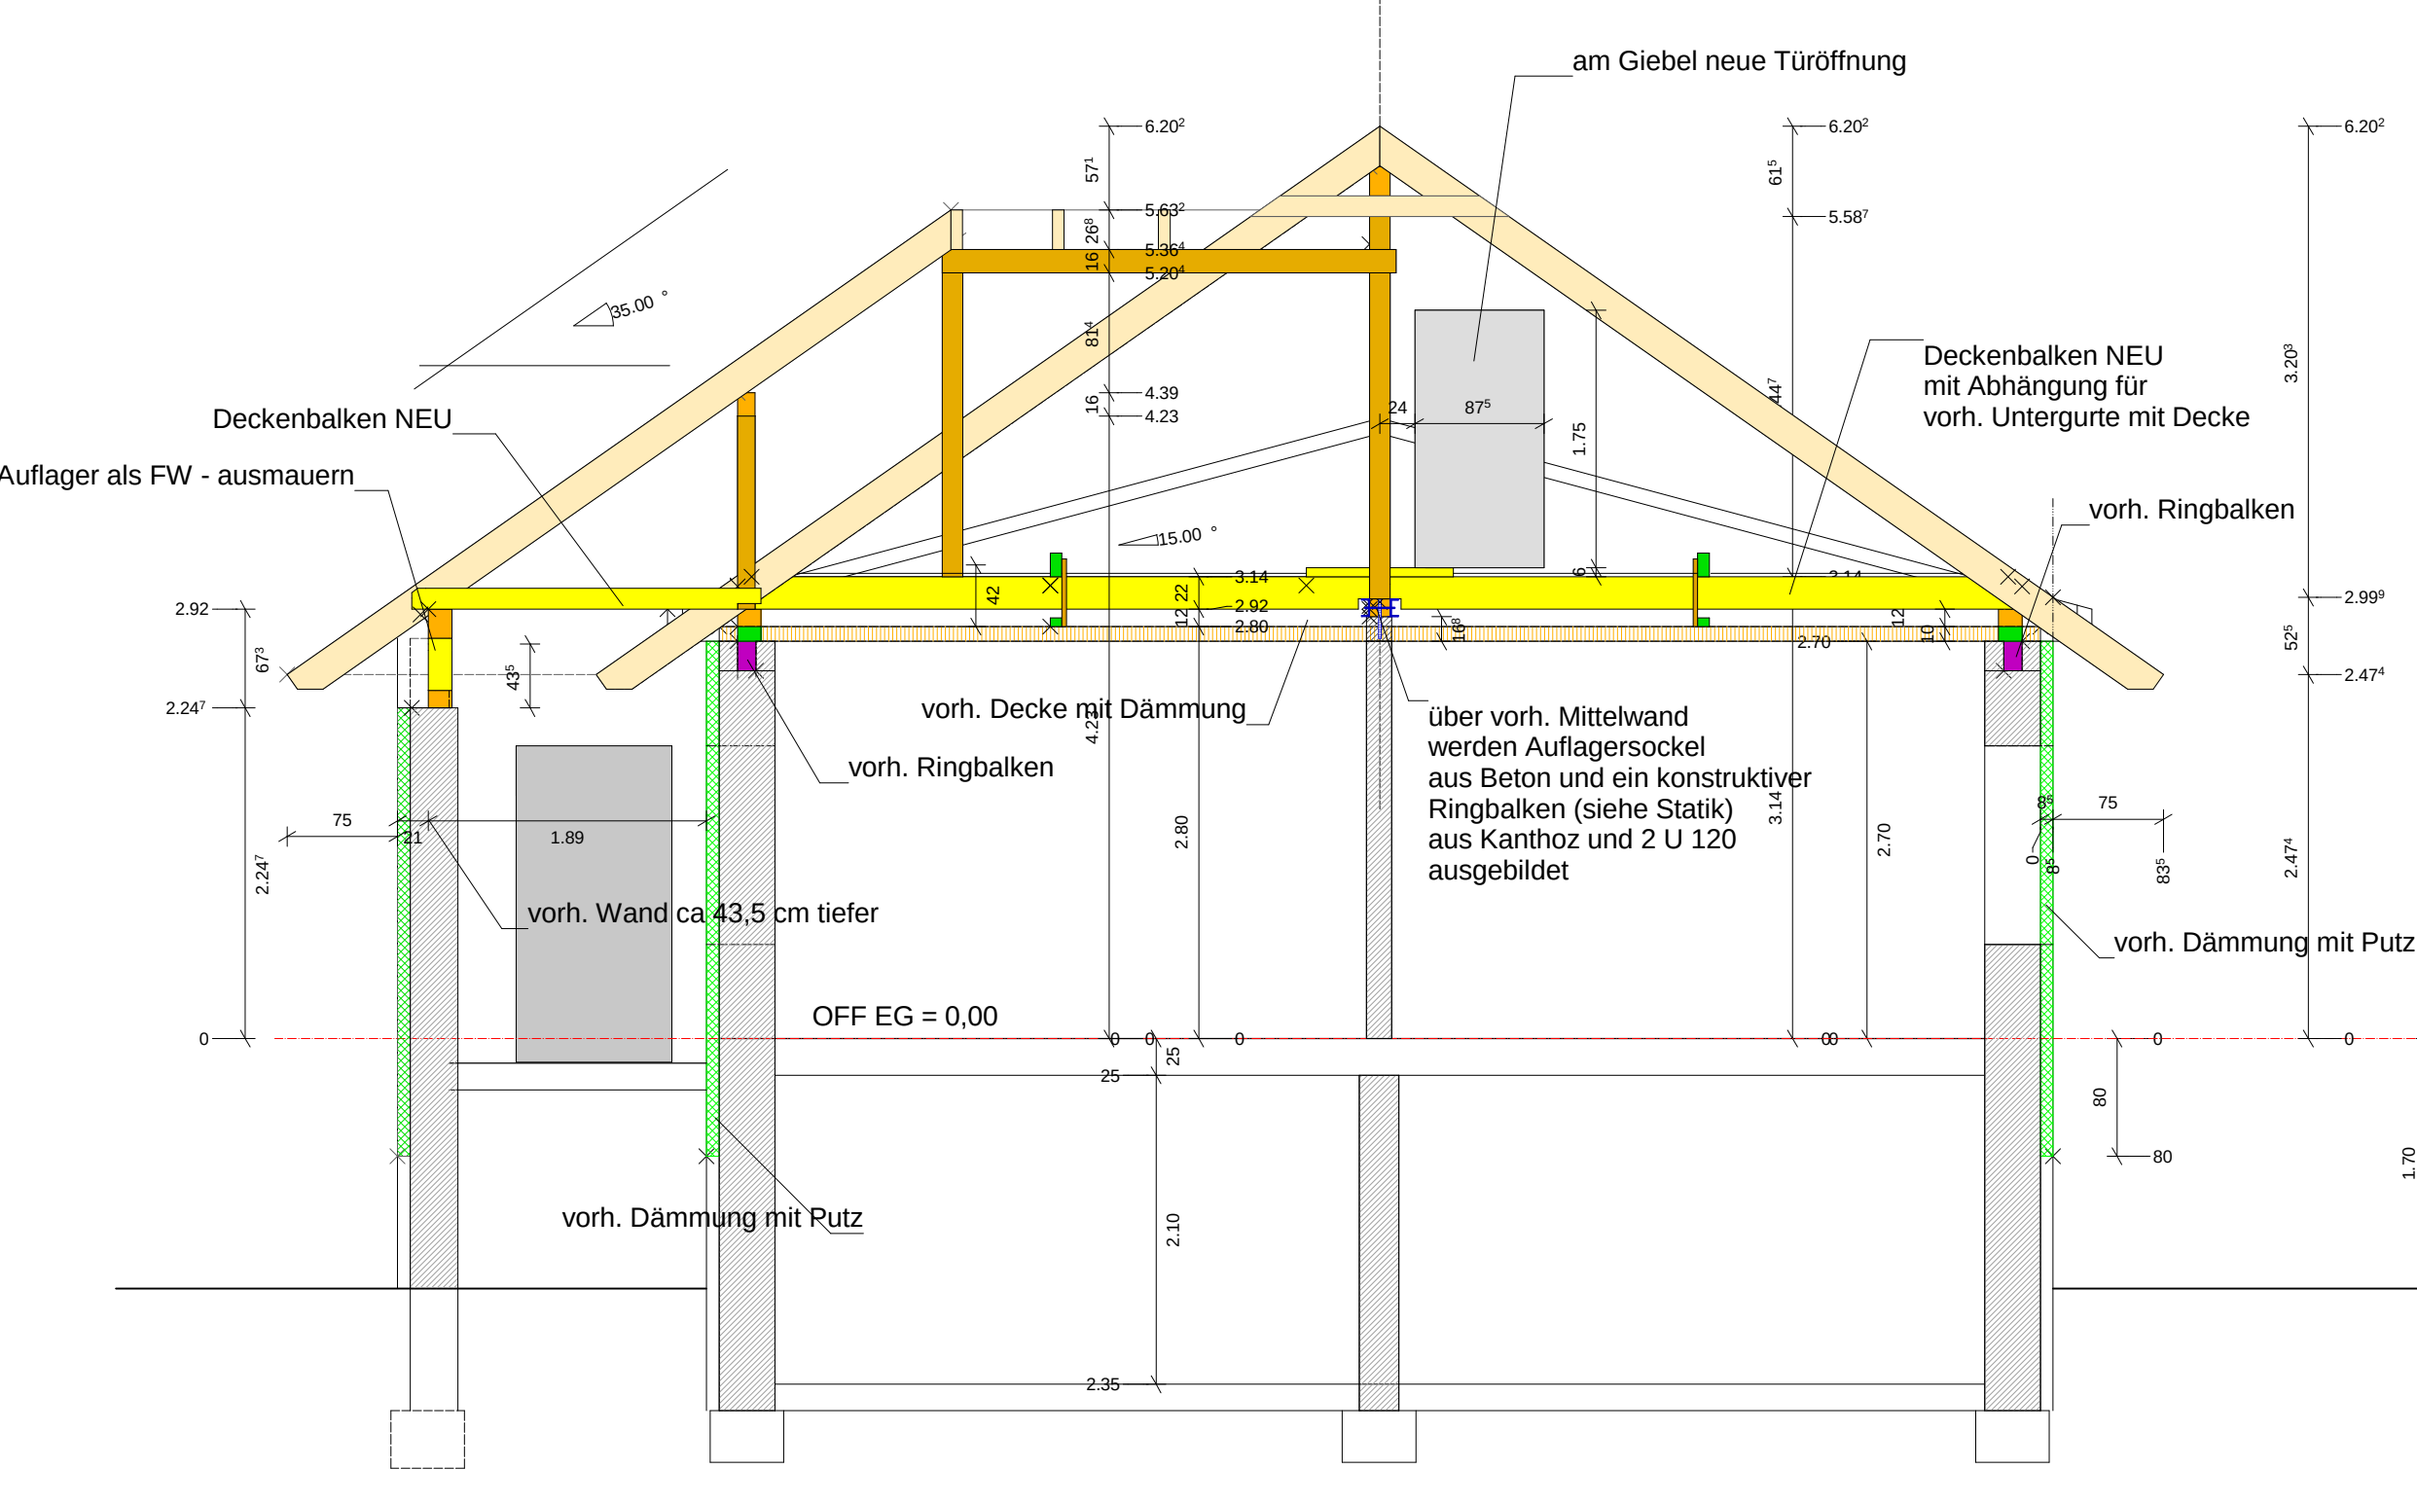
am Giebel neue Türöffnung
Deckenbalken NEU
mit Abhängung für
vorh. Untergurte mit Decke
Deckenbalken NEU
Auflager als FW - ausmauern
vorh. Ringbalken
vorh. Decke mit Dämmung
vorh. Ringbalken
über vorh. Mittelwand
werden Auflagersockel
aus Beton und ein konstruktiver
Ringbalken (siehe Statik)
aus Kanthoz und 2 U 120
ausgebildet
vorh. Wand ca 43,5 cm tiefer
vorh. Dämmung mit Putz
OFF EG = 0,00
vorh. Dämmung mit Putz
35.00 °
15.00 °
6.20
5.63
5.36
5.20
4.39
4.23
5.58
2.92
2.24
0
2.99
2.47
3.14
2.92
2.80
2.70
1.75
1.89
75
21
25
2.10
2.35
80
1.70