


ANSICHT-SCHNITT A-A



ANSICHT-SCHNITT B-B

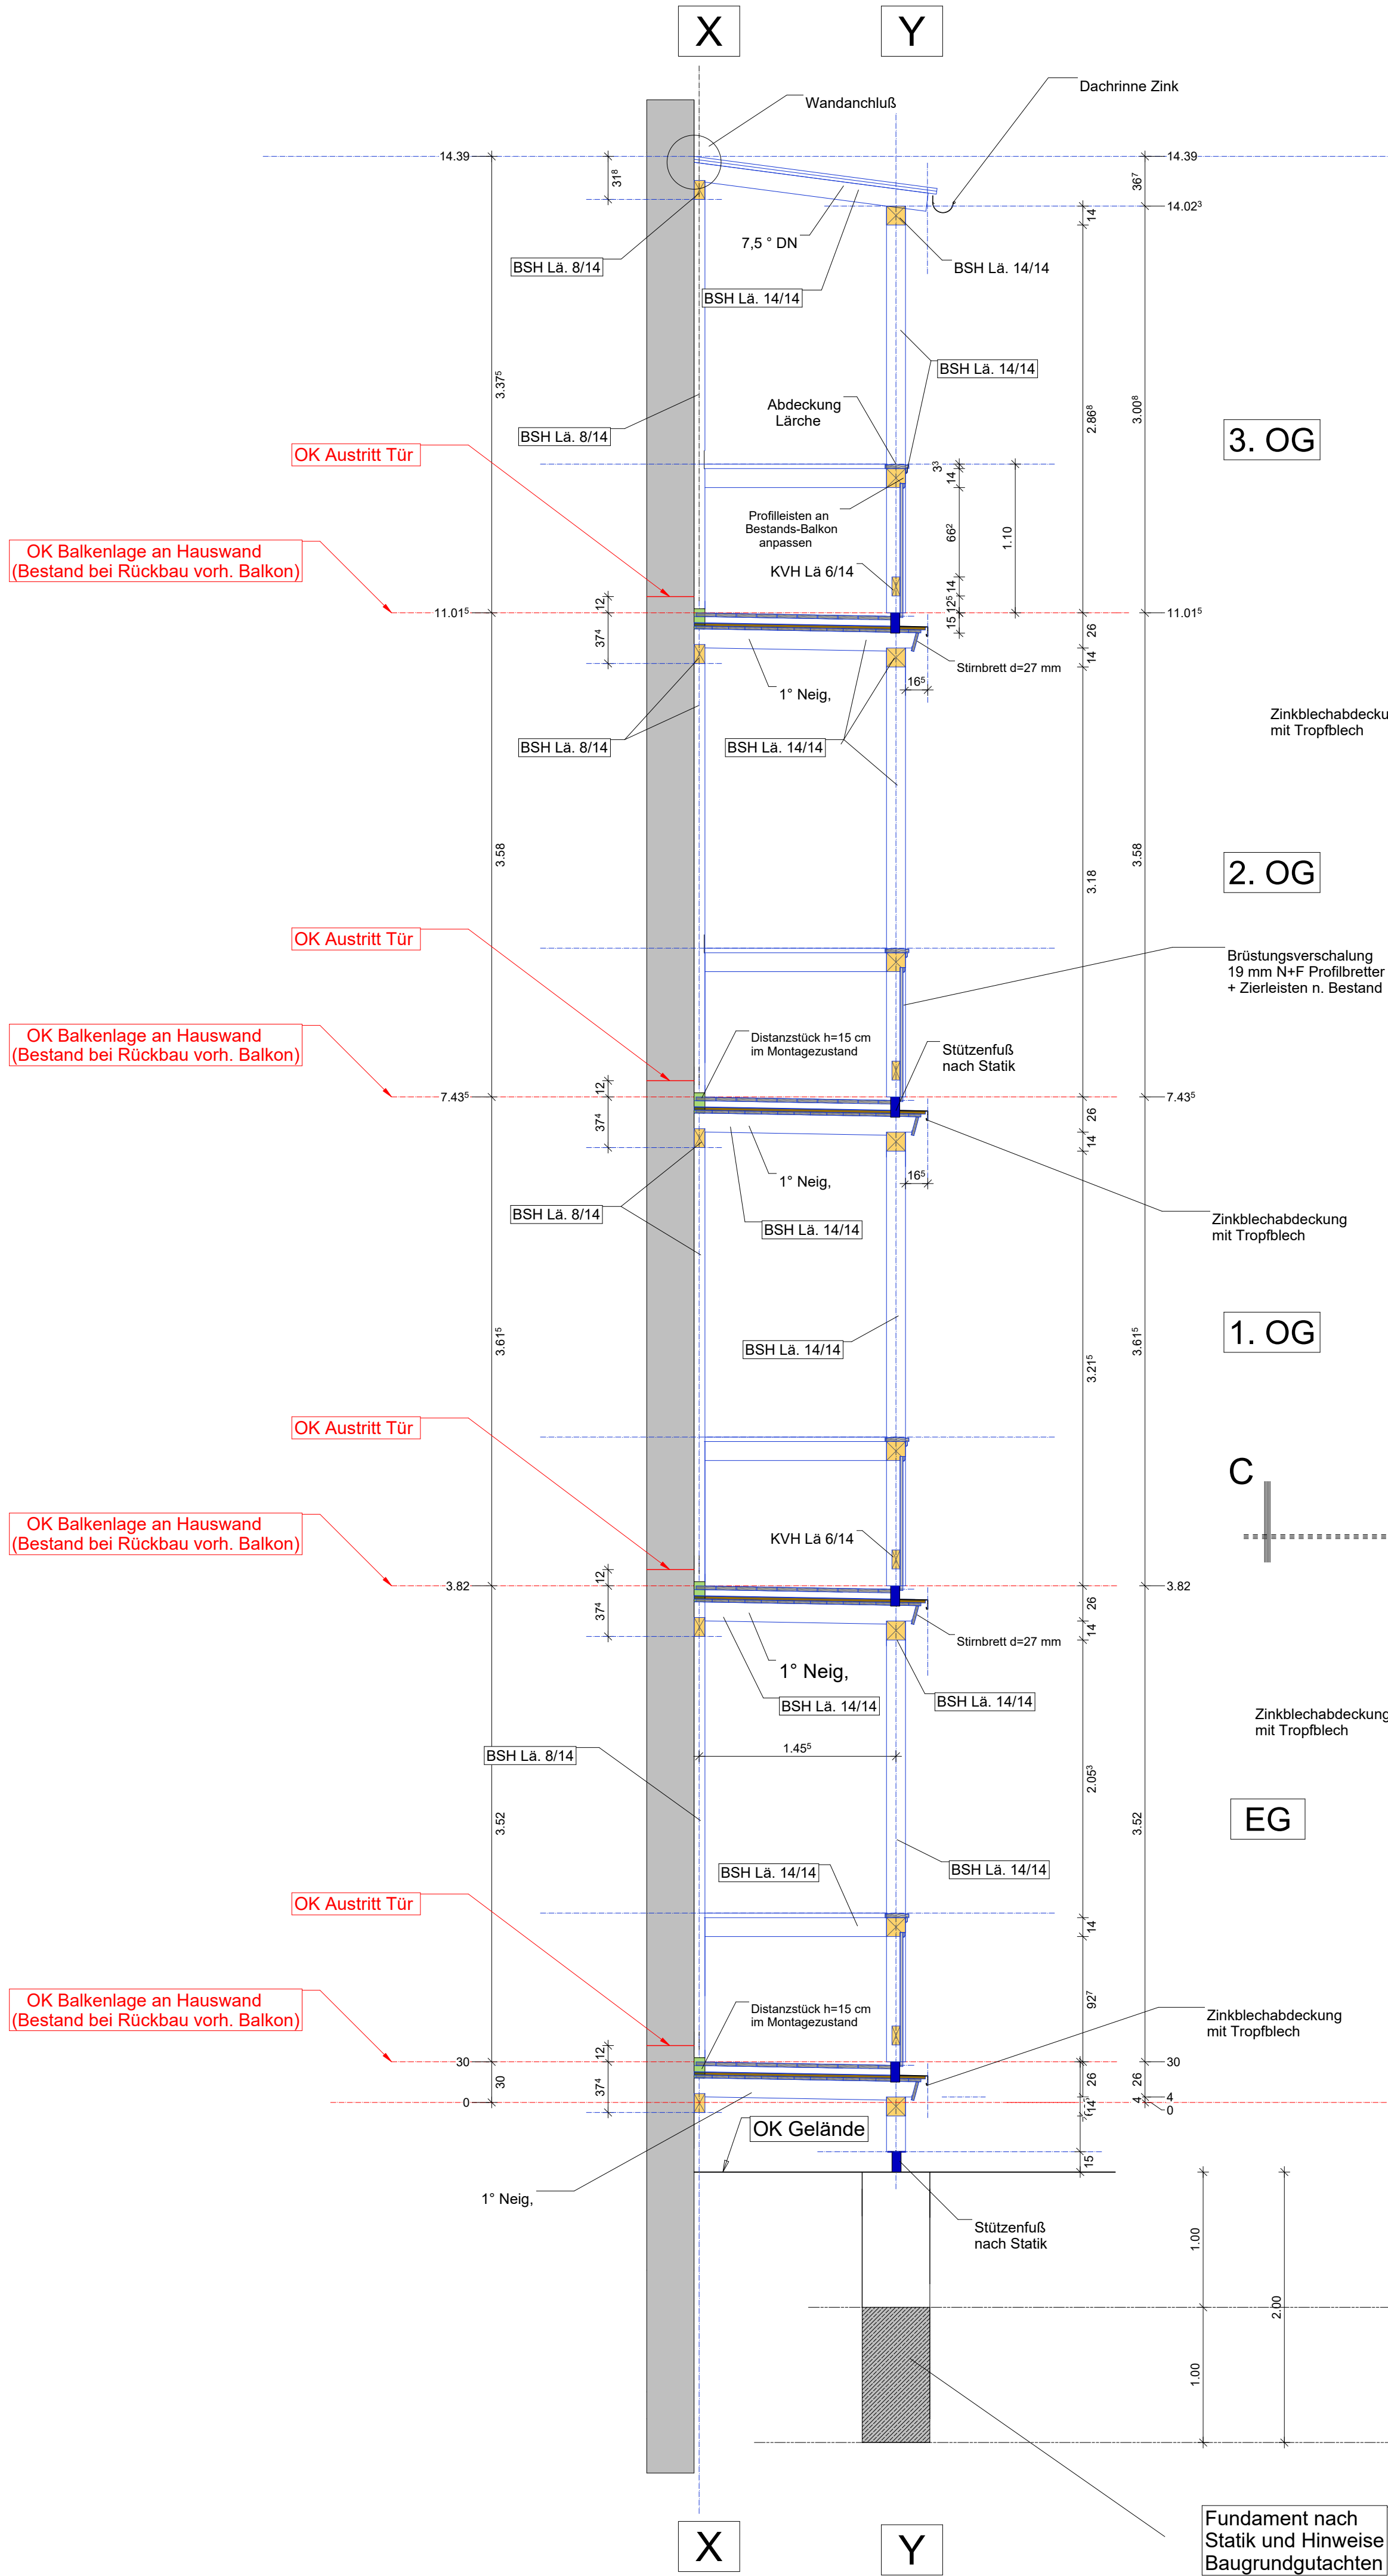