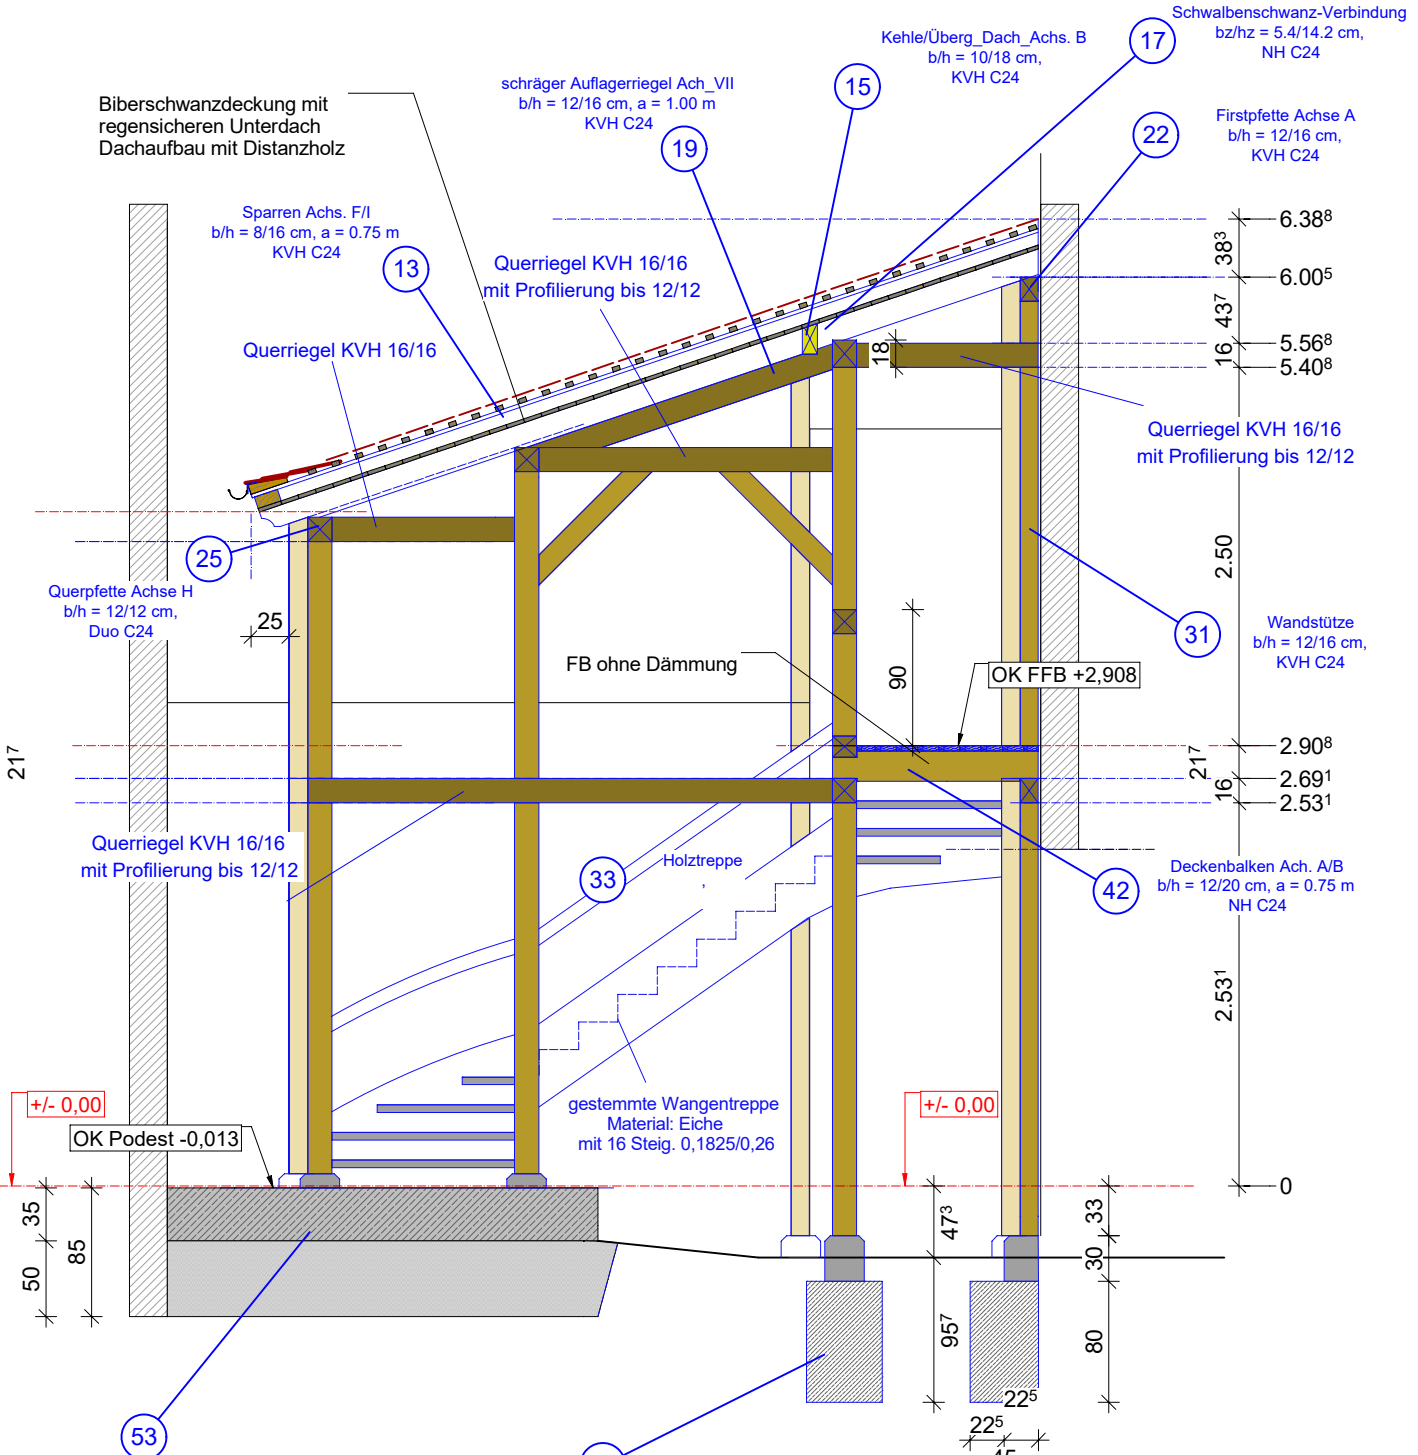
Biberschwanzdeckung mit
regensicheren Unterdach
Dachaufbau mit Distanzholz
schräger Auflagerriegel Ach_VII
b/h = 12/16 cm, a = 1.00 m
KVH C24
Kehle/Überg_Dach_Achs. B
b/h = 10/18 cm,
KVH C24
Schwalbenschwanz-Verbindung
bz/hz = 5.4/14.2 cm,
NH C24
Firstpfette Achse A
b/h = 12/16 cm,
KVH C24
Sparren Achs. F/I
b/h = 8/16 cm, a = 0.75 m
KVH C24
Querriegel KVH 16/16
mit Profilierung bis 12/12
Querriegel KVH 16/16
Querriegel KVH 16/16
mit Profilierung bis 12/12
Querpfette Achse H
b/h = 12/12 cm,
Duo C24
Wandstütze
b/h = 12/16 cm,
KVH C24
FB ohne Dämmung
OK FFB +2,908
Querriegel KVH 16/16
mit Profilierung bis 12/12
Holztreppe
Deckenbalken Ach. A/B
b/h = 12/20 cm, a = 0.75 m
NH C24
gestemmte Wangentreppe
Material: Eiche
mit 16 Steig. 0,1825/0,26
+/- 0,00
OK Podest -0,013
+/- 0,00
13
15
17
19
22
25
31
33
42
53
6.38⁸
6.00⁵
5.56⁸
5.40⁸
2.90⁸
2.69¹
2.53¹
0
38³
43⁷
16
18
2.50
90
21⁷
16
2.53¹
25
21⁷
35
50
85
47³
95⁷
22⁵
22⁵
33
30
80