SCHNITT b-b

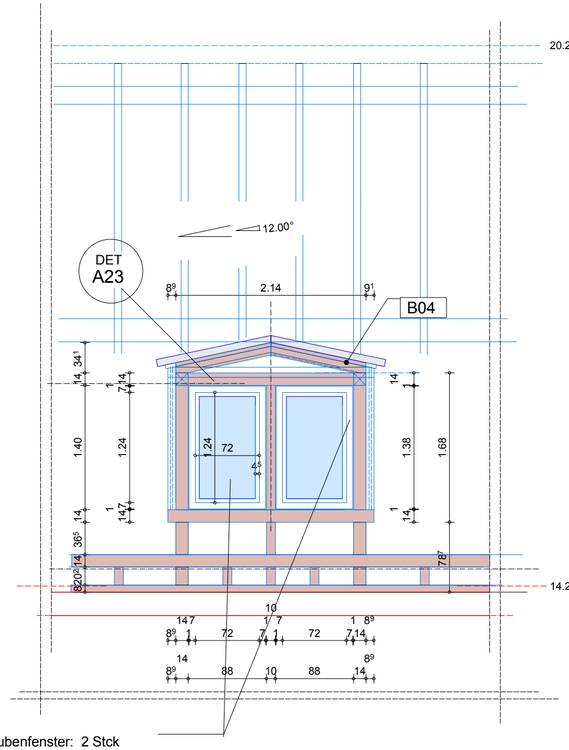

Gaubenfenster: 2 Stck

Bl-R.-Außenmaß: 86*138 cm
(umseitig 1 cm Einbauluft)

Lichte Fenster / Öffnung -
zwischen BLendrahmen:
72*124 cm
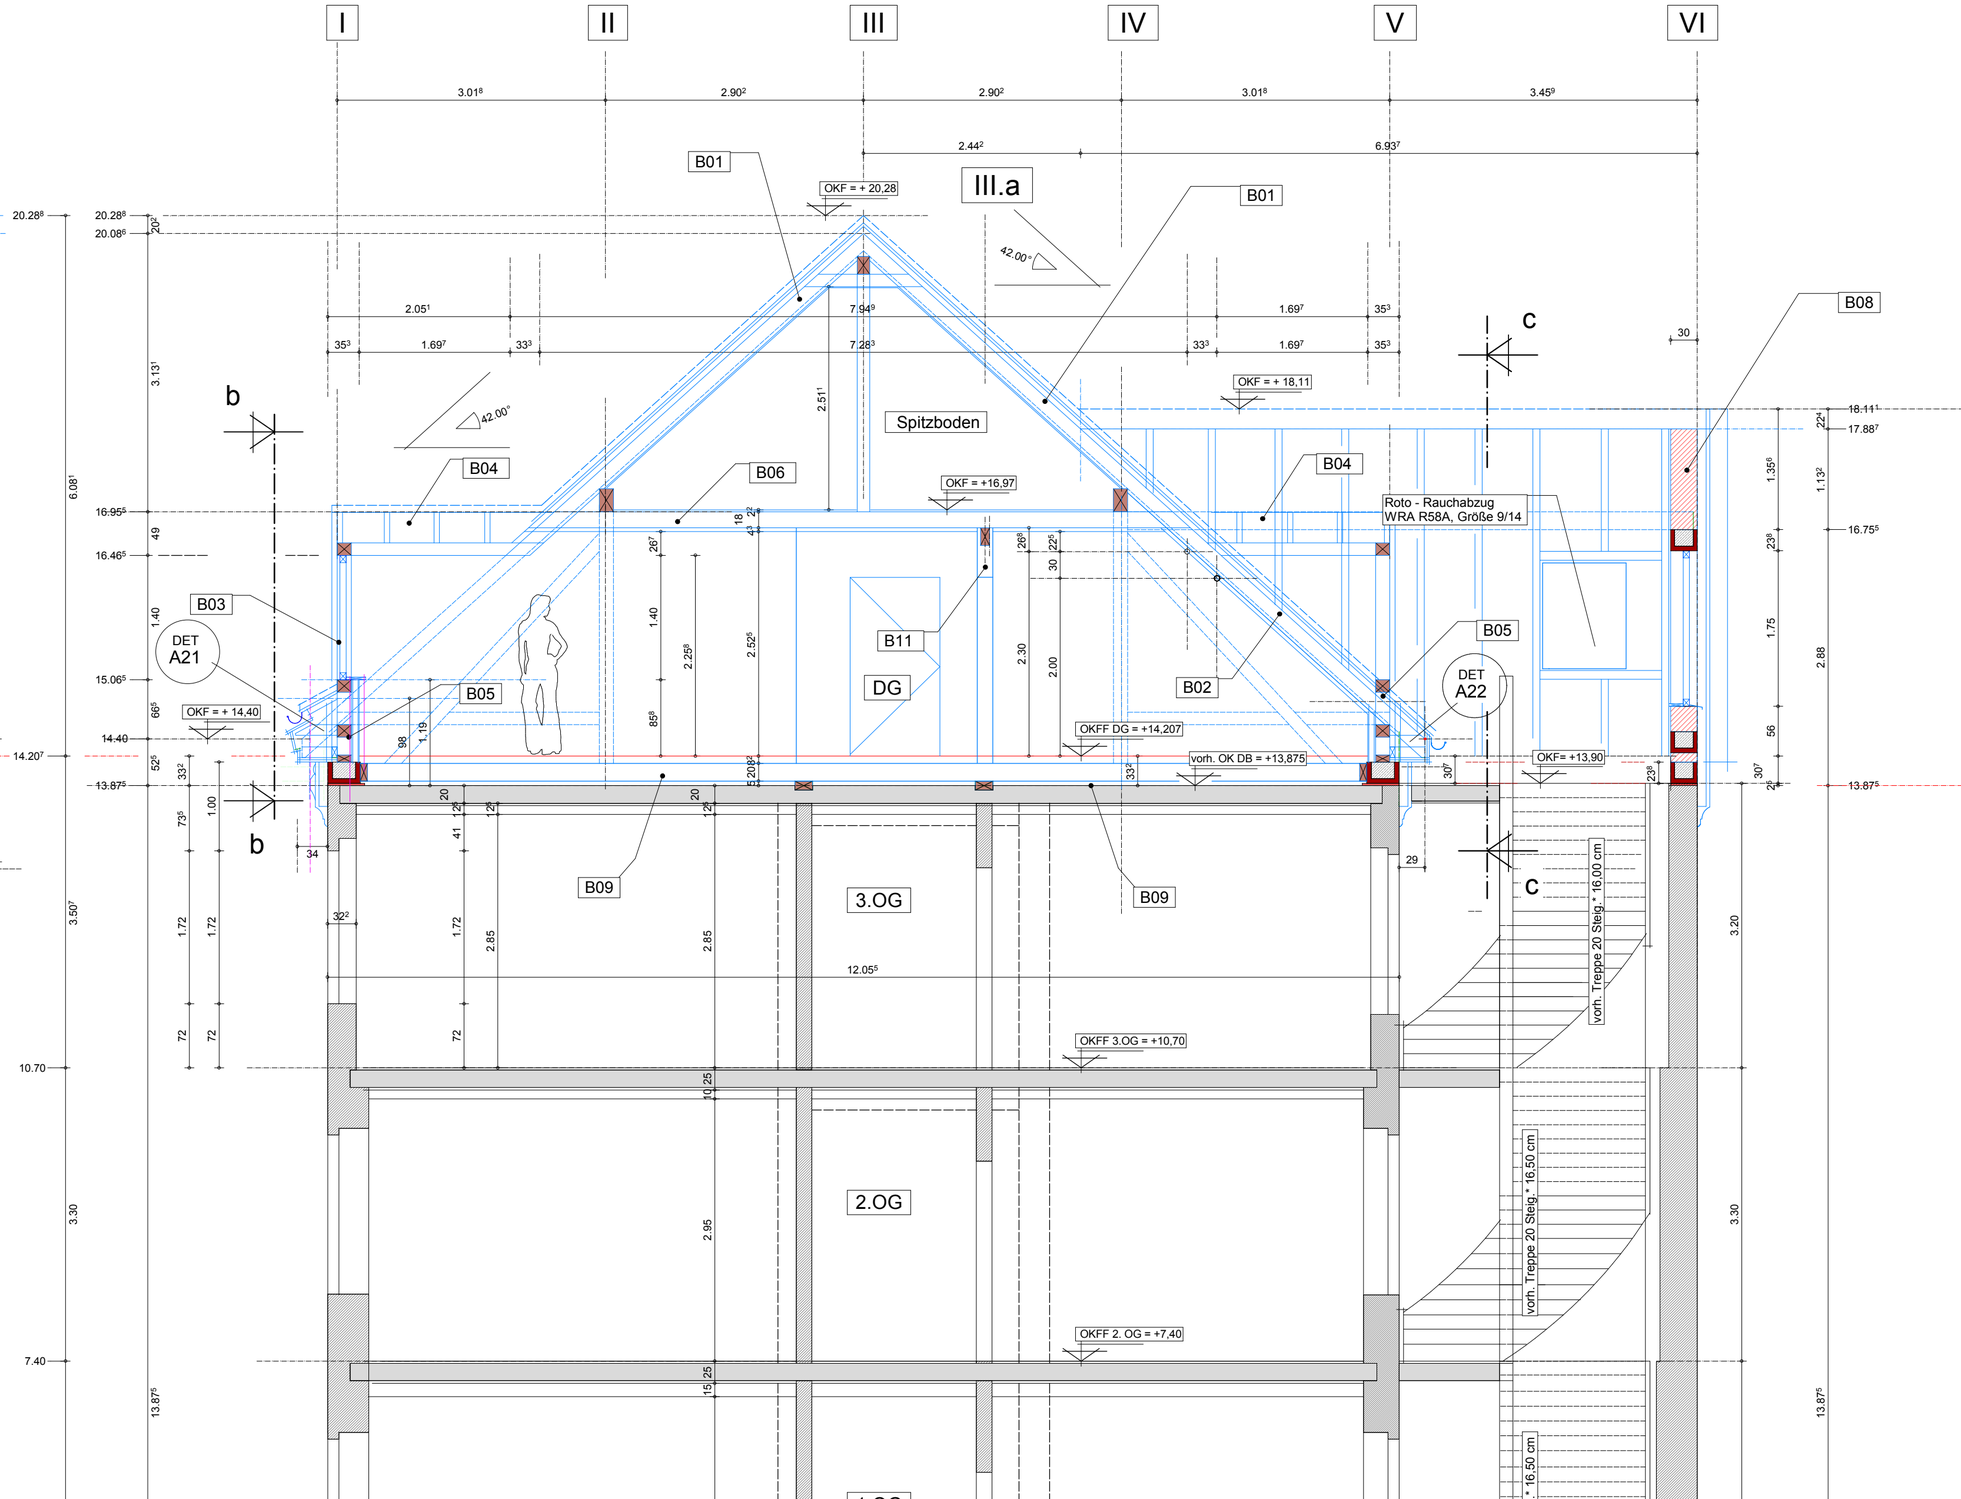
ANSICHT der Hölzer